


Mobiliteitsplan Kortenberg - beleidsplan

bedrijvsmobiliteit

Planqroep Concept v.o.f.
 Panny THEYSEN
 Panny POLSPOL
 Edou VAN PORTLEBEKE

kaart nr : 6
 datum : december 1999
 kaart-id : mbkht000
 schaal : 1/40000

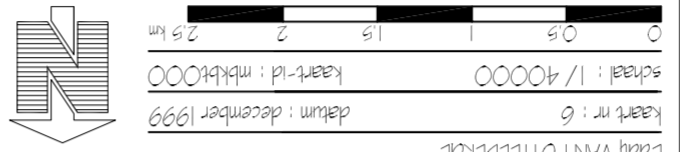

LEGENDE

- hooflijn met aangepaste haltrijstructuur
- l.h.v. de tewerkstellingszones
- uitbreiding van de lijn 351 met bediening van l.c.l.
- bedrijfschuitte
- langzaam verkeersverbindingen
- ontsluiting vrachtwagen
- station van Kortenberg

