


PROVINCIE VLAAMS-BRABANT
 Gemeente Kortenberg
 3de Afdeling, Meerbeek
 Sectie A, nr. 366C

Plan grondafstand – Rooilijnplan

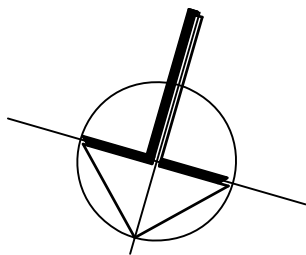

Coördinatenlijst Lambert72-stelsel


1	165706.53	174719.82
2	165708.04	174718.02
3	165706.23	174709.28
4	165700.48	174690.97
5	165699.11	174692.75

Tabel van grondverwingingen

perceelnr.	eigenaar	adres	te verwerven openbaar domein
366C	Kockaerts Nadine	Louis Andriesstraat 1, 3078 Kortenberg	52m ²

Legende

- kosteloos af te staan aan openbaar domein (52ca)
- bestaande rooilijn (volgens atlas der buurtwegen, breedte: 3.30m)
- nieuwe rooilijn

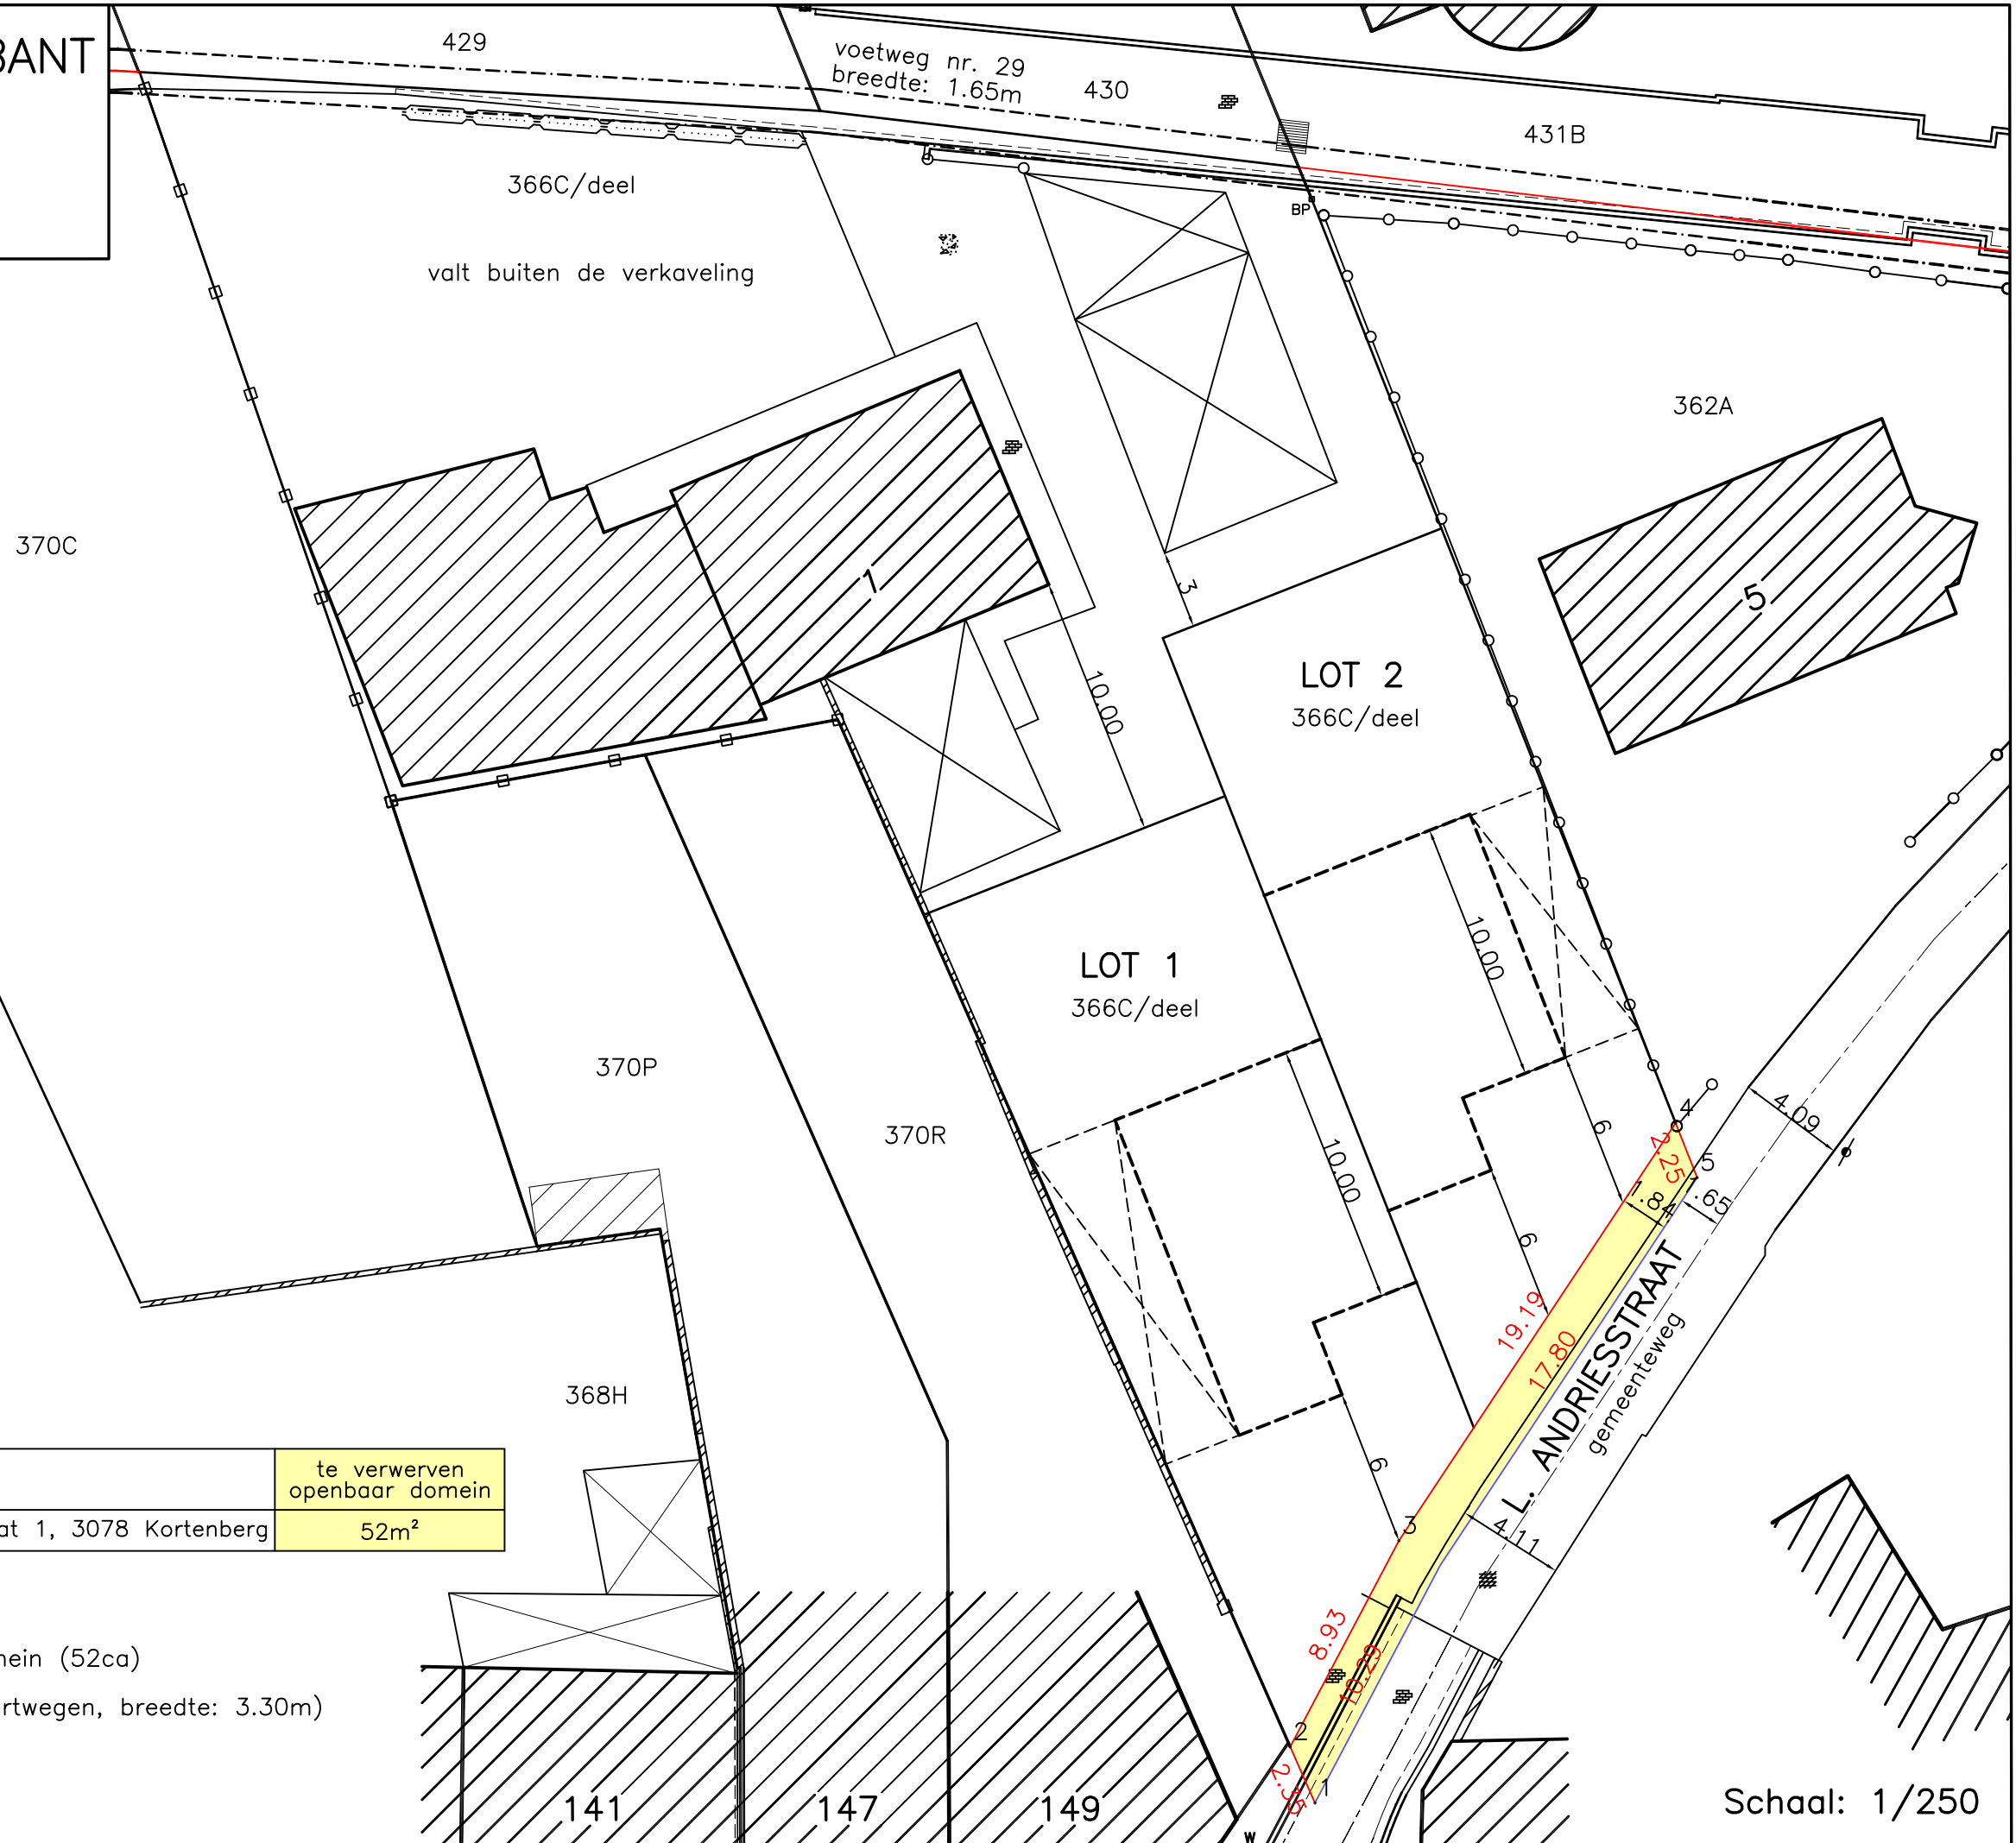

Schaal: 1/250