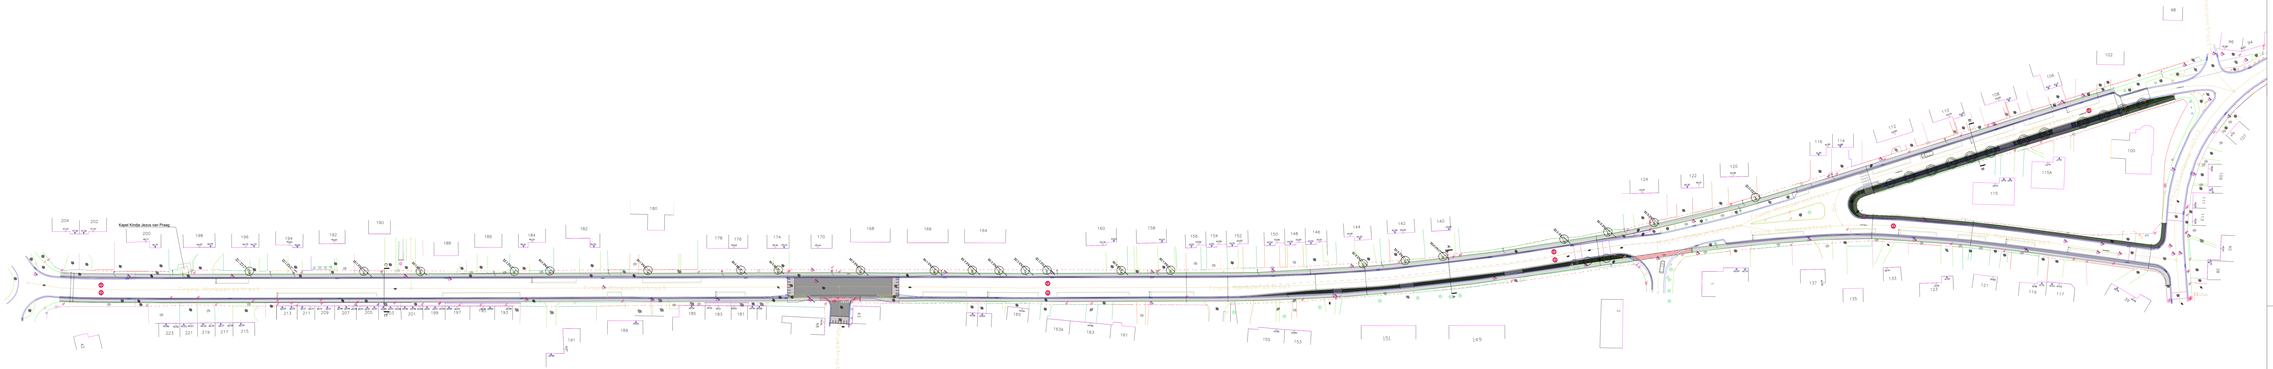

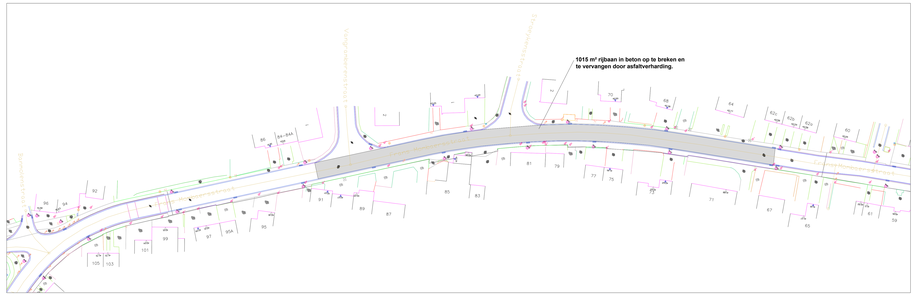

Legende:

- Asfalt
- Beton
- Beplanting
- Betonklinkers
- Waterdoorlatende klinkers
- Platines

Legende BT:

- Bomen
- Haag
- Gras
- Draadafsluitingen
- Peilbuis
- Straatkolk
- Verharding betonstraatstenen
- Talud
- Steenslag
- Betontegels
- Verharding cementbeton
- Verharding KWS
- Cirkelvormige putdeksels
- Wegsignalisatie - Straatverlichting
- Signalisatiepaal algemeen
- Zichtbare straatkap gelijkgronds
- Inwendige verlichte signalisatie
- Huisaansluiting
- Reflectorpaaltje
- Wegmonoliet
- Paal signalisatie publiciteit

in		
h		
i		
j		
k		
l		
m		
n		
o		
p		
q		
r		
s	25.04.2024	Aanvrachusing I.h.v. Nieuwstraat
b	25.04.2024	1015 m² rijbaan in beton op te vervangen betonverharding vanaf Vangrambeenstraat
a	04.12.2024	Toevoeging kostra
	12.01.2002	Datum eerste uitgave
index	**datum**	**wijzigingen**

Enkel door IK uitgevoerde technische meten en aanbestedingsplannen worden beschouwd.
Digitale versies (o.a. dwg, dgn, pdf, ...) worden enkel als informatief verstrekt.

architects
engineers

bouwheer Gemeente Kortenberg, Dr. V. De Waelplein 30 te 3070 Kortenberg
t - e -

bouwplaats Frans Mombaertstraat

provincie Vlaams-Brabant

kadaster

infrastructure VK Engineering
Kwik Business Park, Stokkenkouterpark Building A - V.A. B-9420 Erembodegem
t: +32 (0) 472 31 01 - e: ann@vkgroup.be - www.vkgroup.be

project

121113

Wegontwerp

Frans Mombaertstraat

		A189	1:500
121113	**INFR**	**XX**	**1.1**	**c**

ID: **121113**-**INFR**-**XX**-**1.1**-**c** **PLOTDATUM** 20/04/2025 **UPDENGHUT TE** Hombeek **MEDIA** G:\VK\ENTP\projecten\2121\121113\INFR_XX\PLANNEN\DWG_REFRAND\01_Overzicht\121113_Opstel