


L: Berm Kruisborrestraat

Grasbetontegel 12cm openingen opgevuld met bodemsubstraat
Legbed bodemsubstraat met steenslag 5cm
Steenslagfundering voor waterdoorlatende verhardingen volgens 5-4.13

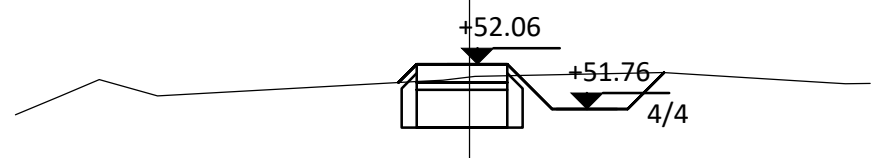

Aquafin
Dijkstraat 8
2630 Aartselaar
Tel.: 03/ 450 45 11
Fax.: 03/ 458 30 20

TYPE-DWARSPROFIEL

23333 :KORTENBERG
Aansluiting lozingspunten Boeiendaal

Plannummer
23333/1/
-1-2.12/12

Schaal
1/50