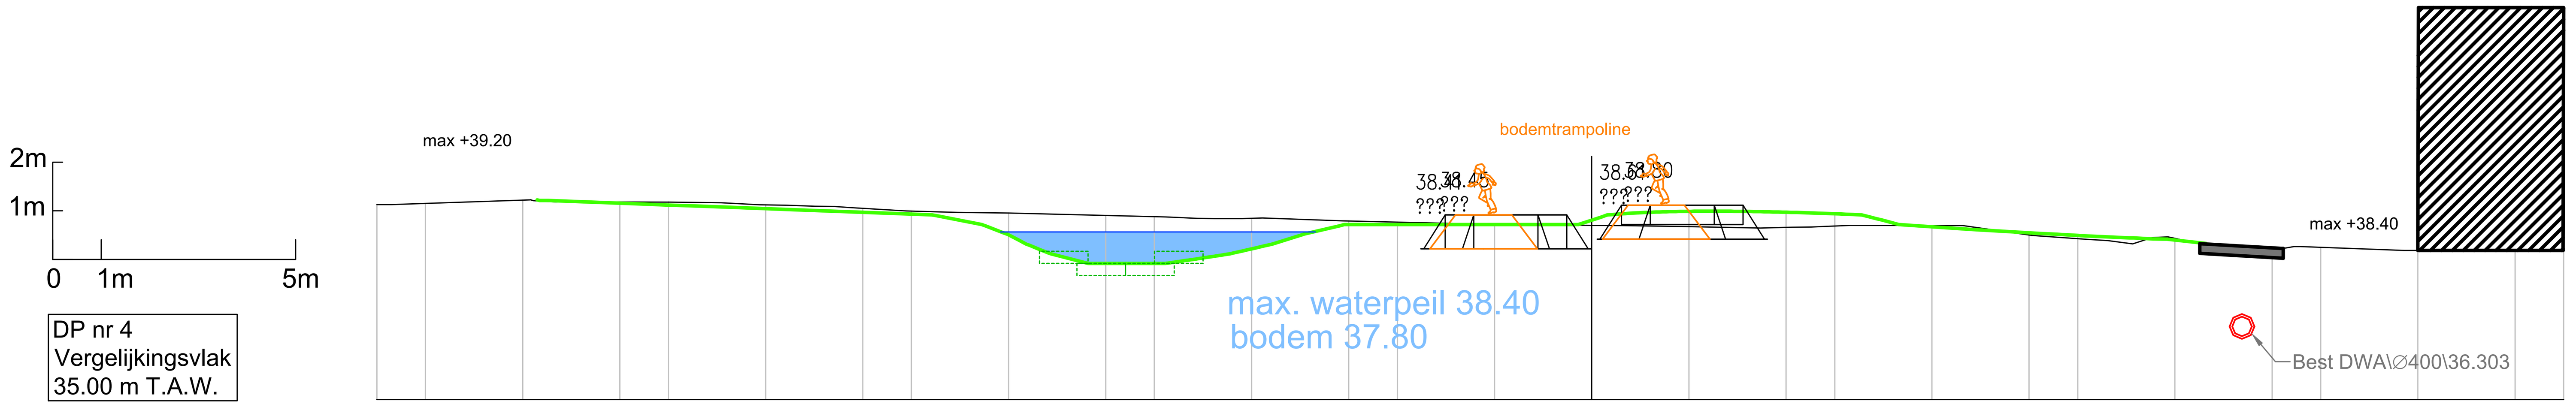

DP nr 4
Vergelijkingsvlak
35.00 m T.A.W.

Best. Hoogte	[illegible] 39.07 39.06 39.05 39.01 39.00 38.98 38.98 38.95 38.88 38.85 38.84 38.81 38.76 38.73 38.72 38.72 38.74 38.68 38.60 38.58 38.58 38.56 38.53 38.55 38.55 38.58 38.58 38.38 38.29 38.27 38.20 38.33 38.35 38.21
Ontw. hoogte	39.11 39.09 39.00 38.95 38.91 38.79 38.57 38.00 37.80 37.80 37.91 38.11 38.40 38.60 38.60 38.69 38.85 38.87 38.87 38.85 38.81 38.60 38.50 38.43 38.37 38.33 38.21
Tussenafstand	[illegible] 0.46 2.36 1.04 0.81 0.54 0.58 0.40 0.29 1.20 1.05 1.05 1.01 2.22 0.66 0.34 0.57 0.42 1.64 3.44 1.70 0.64 1.54 1.29 0.64 0.40 0.80 2.32 1.43 1.13 0.43 0.51 0.41 0.32 0.65

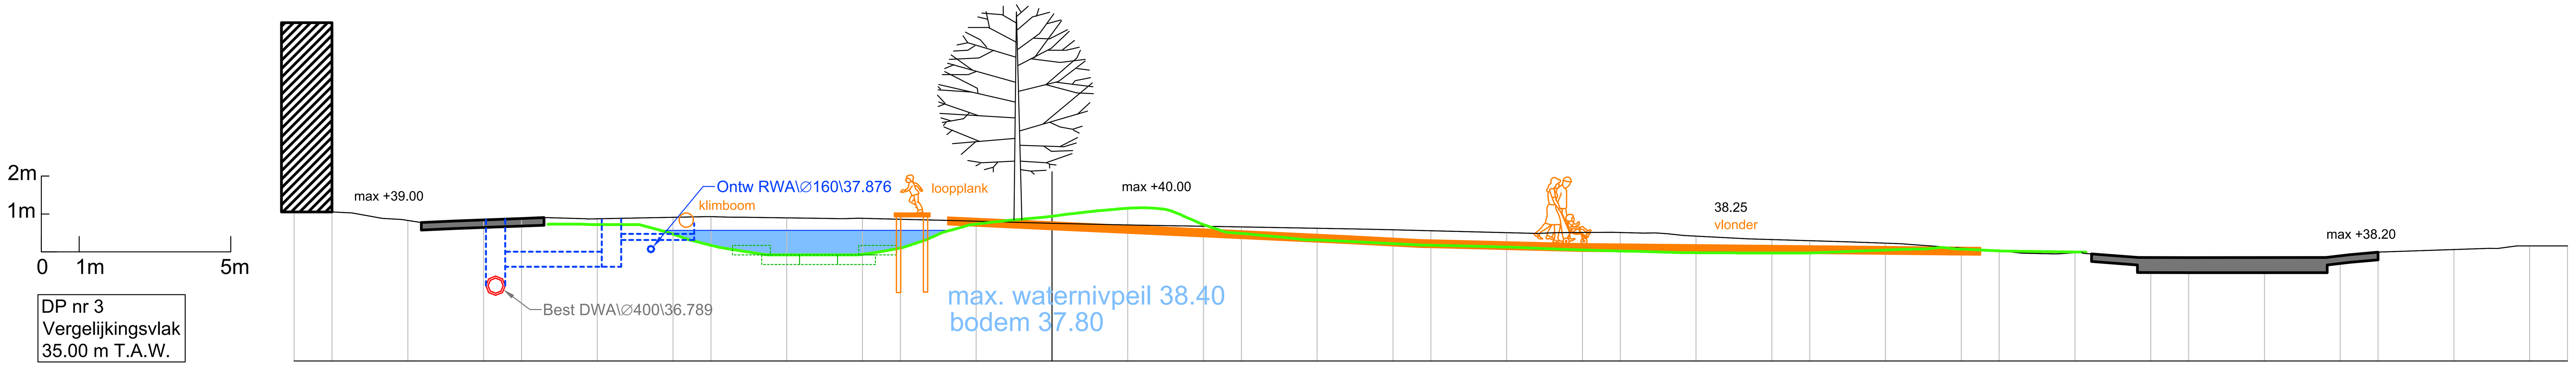

DP nr 3
Vergelijkingsvlak
35.00 m T.A.W.

Best. Hoogte	38.79 [illegible] 38.76 38.81 38.80 38.80 38.76 38.77 38.75 38.71 38.64 [illegible] 38.59 38.55 38.49 38.48 38.47 38.37 38.39 38.40 38.38 38.38 38.36 38.32 38.23 38.14 38.10 [illegible] 37.92 37.85 37.83 [illegible]
Ontw. hoogte	38.61 38.61 38.60 38.60 38.20 37.94 37.80 37.80 37.80 37.96 38.29 38.60 38.72 38.82 38.95 39.04 38.97 38.52 38.34 38.22 38.06 38.04 38.01 37.97 37.93 37.90 37.86 37.86 37.85 37.85 37.95 37.96 37.91 37.88
Tussenafstand	1.06 [illegible] 0.37 2.85 0.60 0.31 2.63 0.39 0.97 1.43 2.71 0.20 1.96 2.50 3.28 0.43 0.39 4.01 0.56 1.45 0.80 0.33 0.31 0.43 1.71 2.68 1.31 1.48 [illegible] 0.86 0.70 0.92 0.68 [illegible]

Aquafin NV
Dijkstraat 8
2630 Aartselaar
Tel.: 03 450 45 11
www.aquafin.be

Provincie: VLAAMS-BRABANT
Stad/Gemeente: Kortenberg

Projectnaam: Speeltuin Weesbeekdal
Projectnummer: KTB3032
Titel: Dwarsprofielen
...

Bouwheer: Aquafin
Studiebureau: Aquafin
Gemeente: voluit leven KORTENBERG
Aannemer

Plannummer: KTB3032/1-2-9.2/4
Volgnummer: 14/18

Nr.	Datum.	Historiek	
1	X	Opmeting	X
2	16/06/2021	Opmaak basisplannen	LH
3	18/06/2021	Opmaak OF2	LH
4	22/06/2021	Opmaak omgevingsvergunning	LH
5	.	.	.
6	.	.	.
7	.	.	.
8	.	.	.
9	.	.	.
10	.	.	.
11	.	.	.

Schaal: 1/100
Plan oppervlak: 0.62 m²
Plan formaat: 1050*594

Dossiernummer STB .
Dossiernummer Aannemer .

Bestandsinfo:
KTB3032_1.dwg
Kortenberg (0129)
KTB3032PM
LH Dd: 12/07/2021