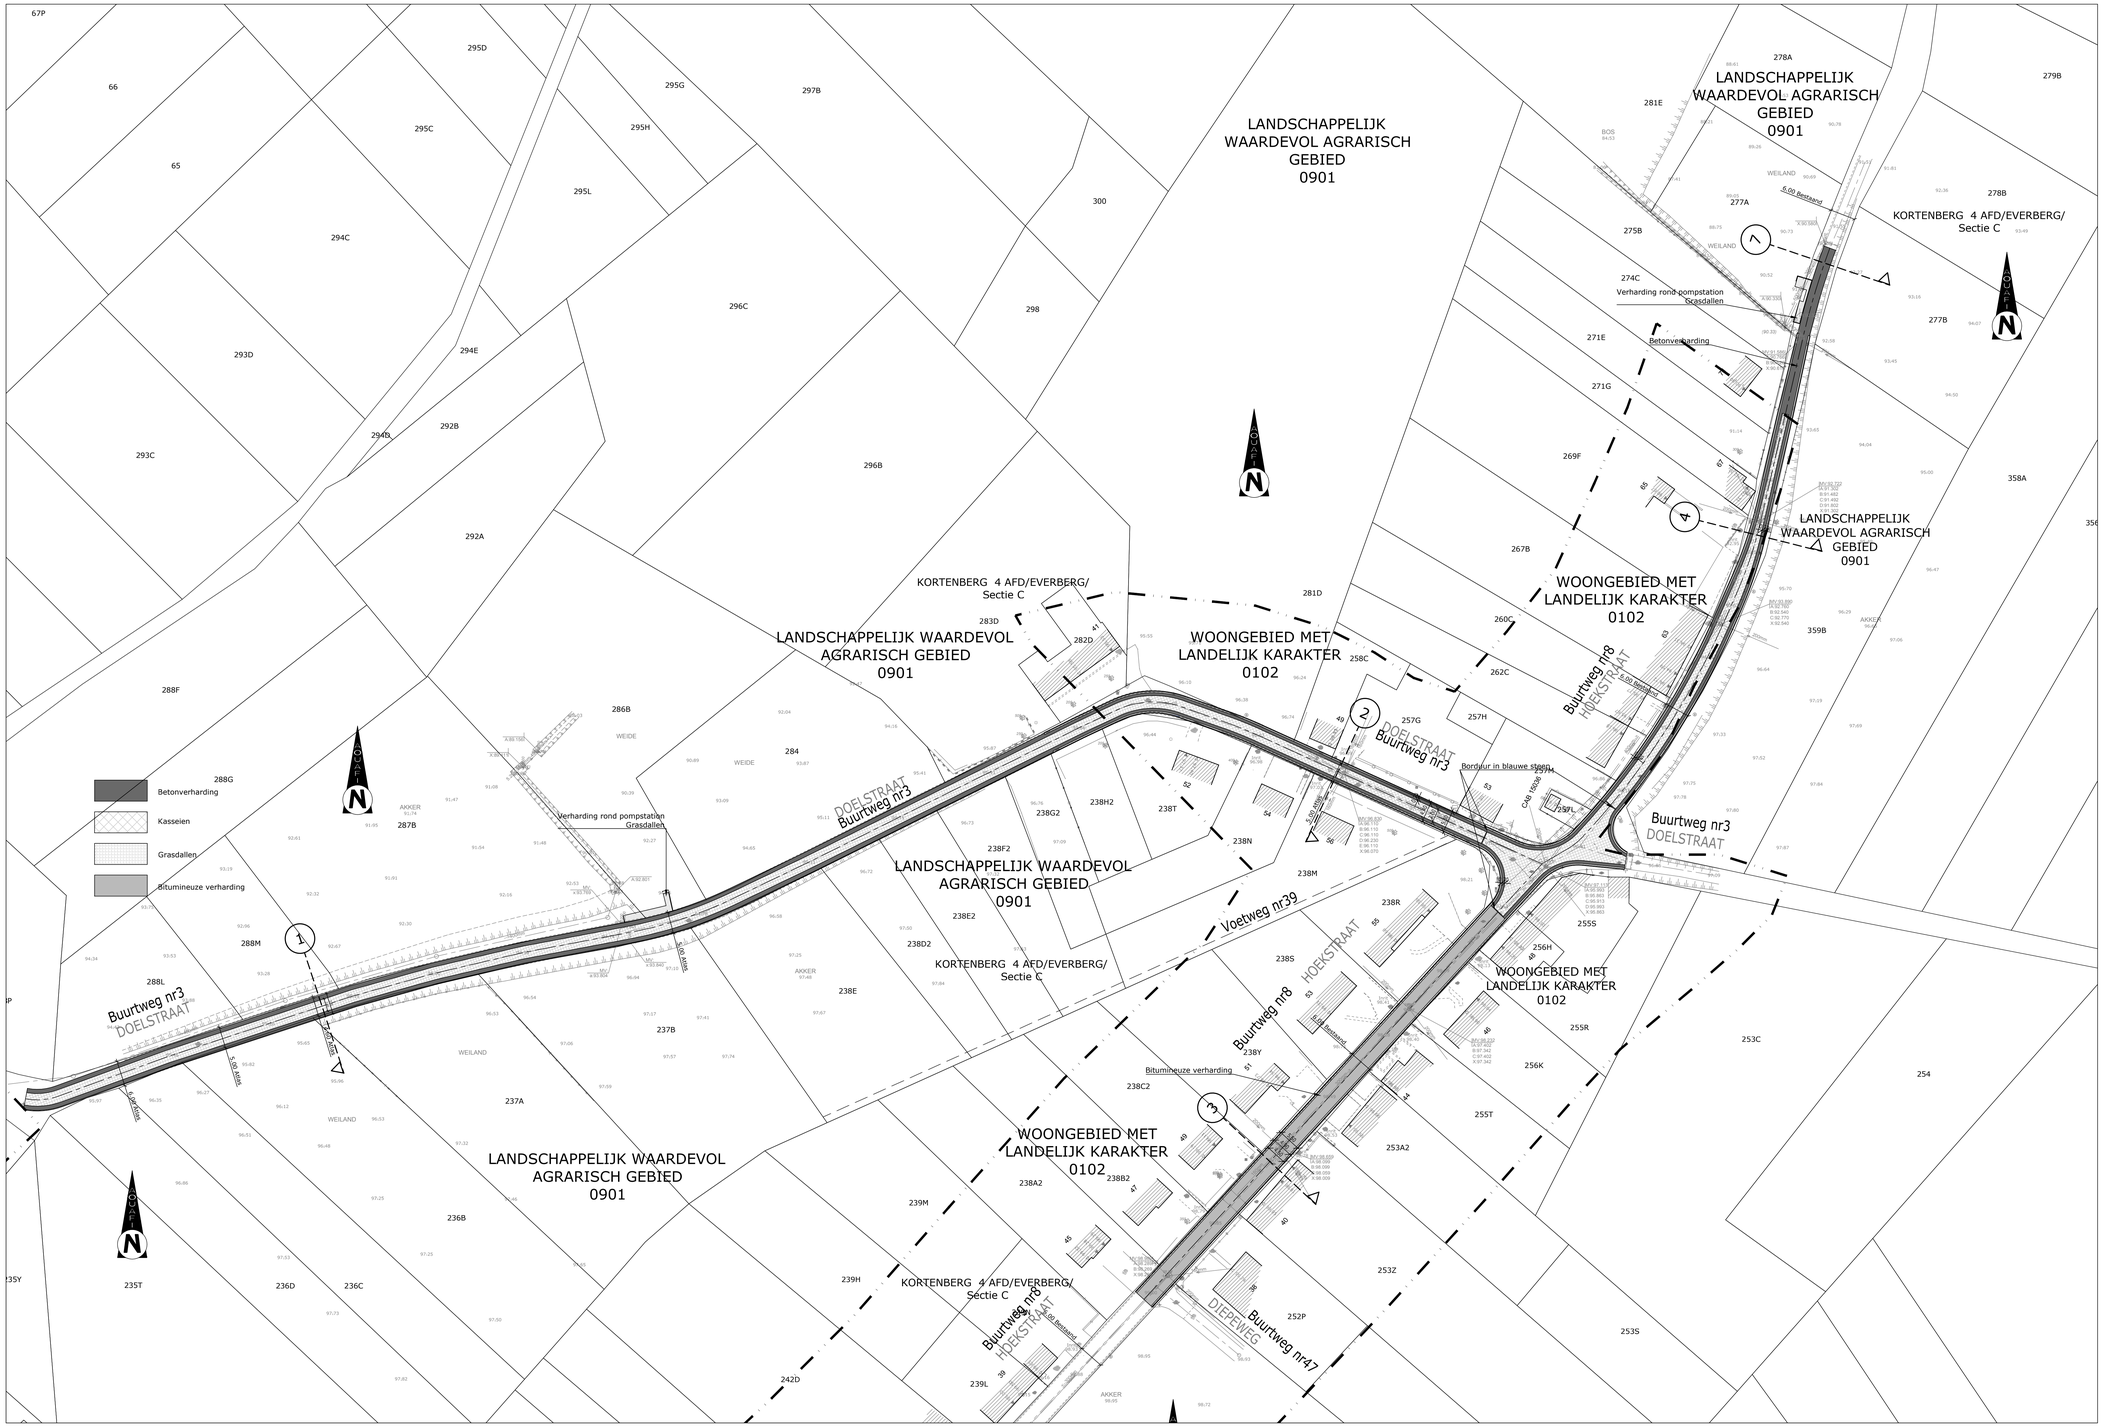

4	10/04/18	ONTWERPFASE 2
3	01/07/16	HERINDIENEN TECHNISCH PLAN
2	15/06/16	INDIENEN TECHNISCH PLAN
1	08/04/16	PROEFSTEL TECHNISCH PLAN
Nr.	Datum	Historiek

Aquafin

Dijkstraat 8
2630 Aartselaar
Tel. 03 450 49 11
Fax 03 458 30 20

Provincie : VLAAMS-BRABANT

Stad/Gemeente : KORTENBERG

Projectnummer : 22.484

Projectnaam : POMPSTATION EN PERSLEIDING VREBOS

Nummer : 22484/1/16 -2- 8.1/1

Titel : ONTWERPPLAN WEGENIS-WERKEN

Totaalplan

NV Aquafin	Studiebureau	Aannemer	Gemeente	Schaal: 1/500
	TRACTEBEL ENGIE Bgelbon 21 - B-3000 Hasselt Tel. +32 11 286 611 Fax +32 11 286 620 hasselt@tractebelengie.com			Opp.: 0.62m²
				P.007907