VIERHUIZENSTRAAT - VOGELENZANGSTRAAT

TYPEDWARSPROFIEL A

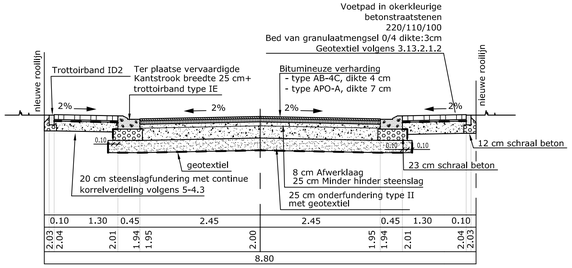

EEKHOORNSTRAAT

TYPEDWARSPROFIEL B

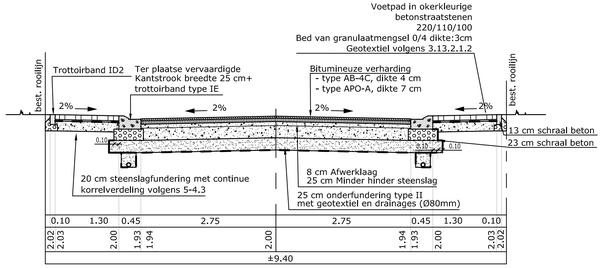

WANDELPAD

TYPEDWARSPROFIEL C

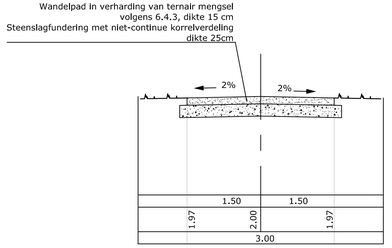

FIGURATIEBETON

TYPEDWARSPROFIEL D

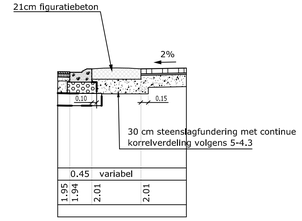

Nr.	Datum	Historiek
4	27/09/17	AANBESTEDINGSDOSSIER
3	11/06/15	ONTWERPFASE 2
2	19/01/05	ONTWERPFASE 1
1	17/12/10	EERSTE UITGAVE

Aquafin
Dijkstraat 8
2630 Aartselaar
Tel. 03 450 45 11
Fax:03 458 30 20

Provincie : VLAAMS-BRABANT

Stad/Gemeente : KORTENBERG

Projectnummer : KTB 3013

Projectnaam : WEGEN- EN RIOLERINGSWERKEN IN DE VOGELENZANGSTRAAT

Nummer : - - IN70000

Titel : TYPEDWARSPROFIELEN

NV Aquafin

Studiebureau: TRACTEBEL ENGIE
Bgdlaan 23 - B-3500 Hasselt
Tel. +32 11 286 600
Fax +32 11 286 620
hasselt@tractebelengie.com

Aannemer

Gemeente: KORTENBERG
De Wolkalbe 30 - B-3070 Kortenberg
Tel. +32 2 755 22 00
info@kortenberg.be

Schaal: 1/50

Opp.: ≈0.31m²

P.001256