
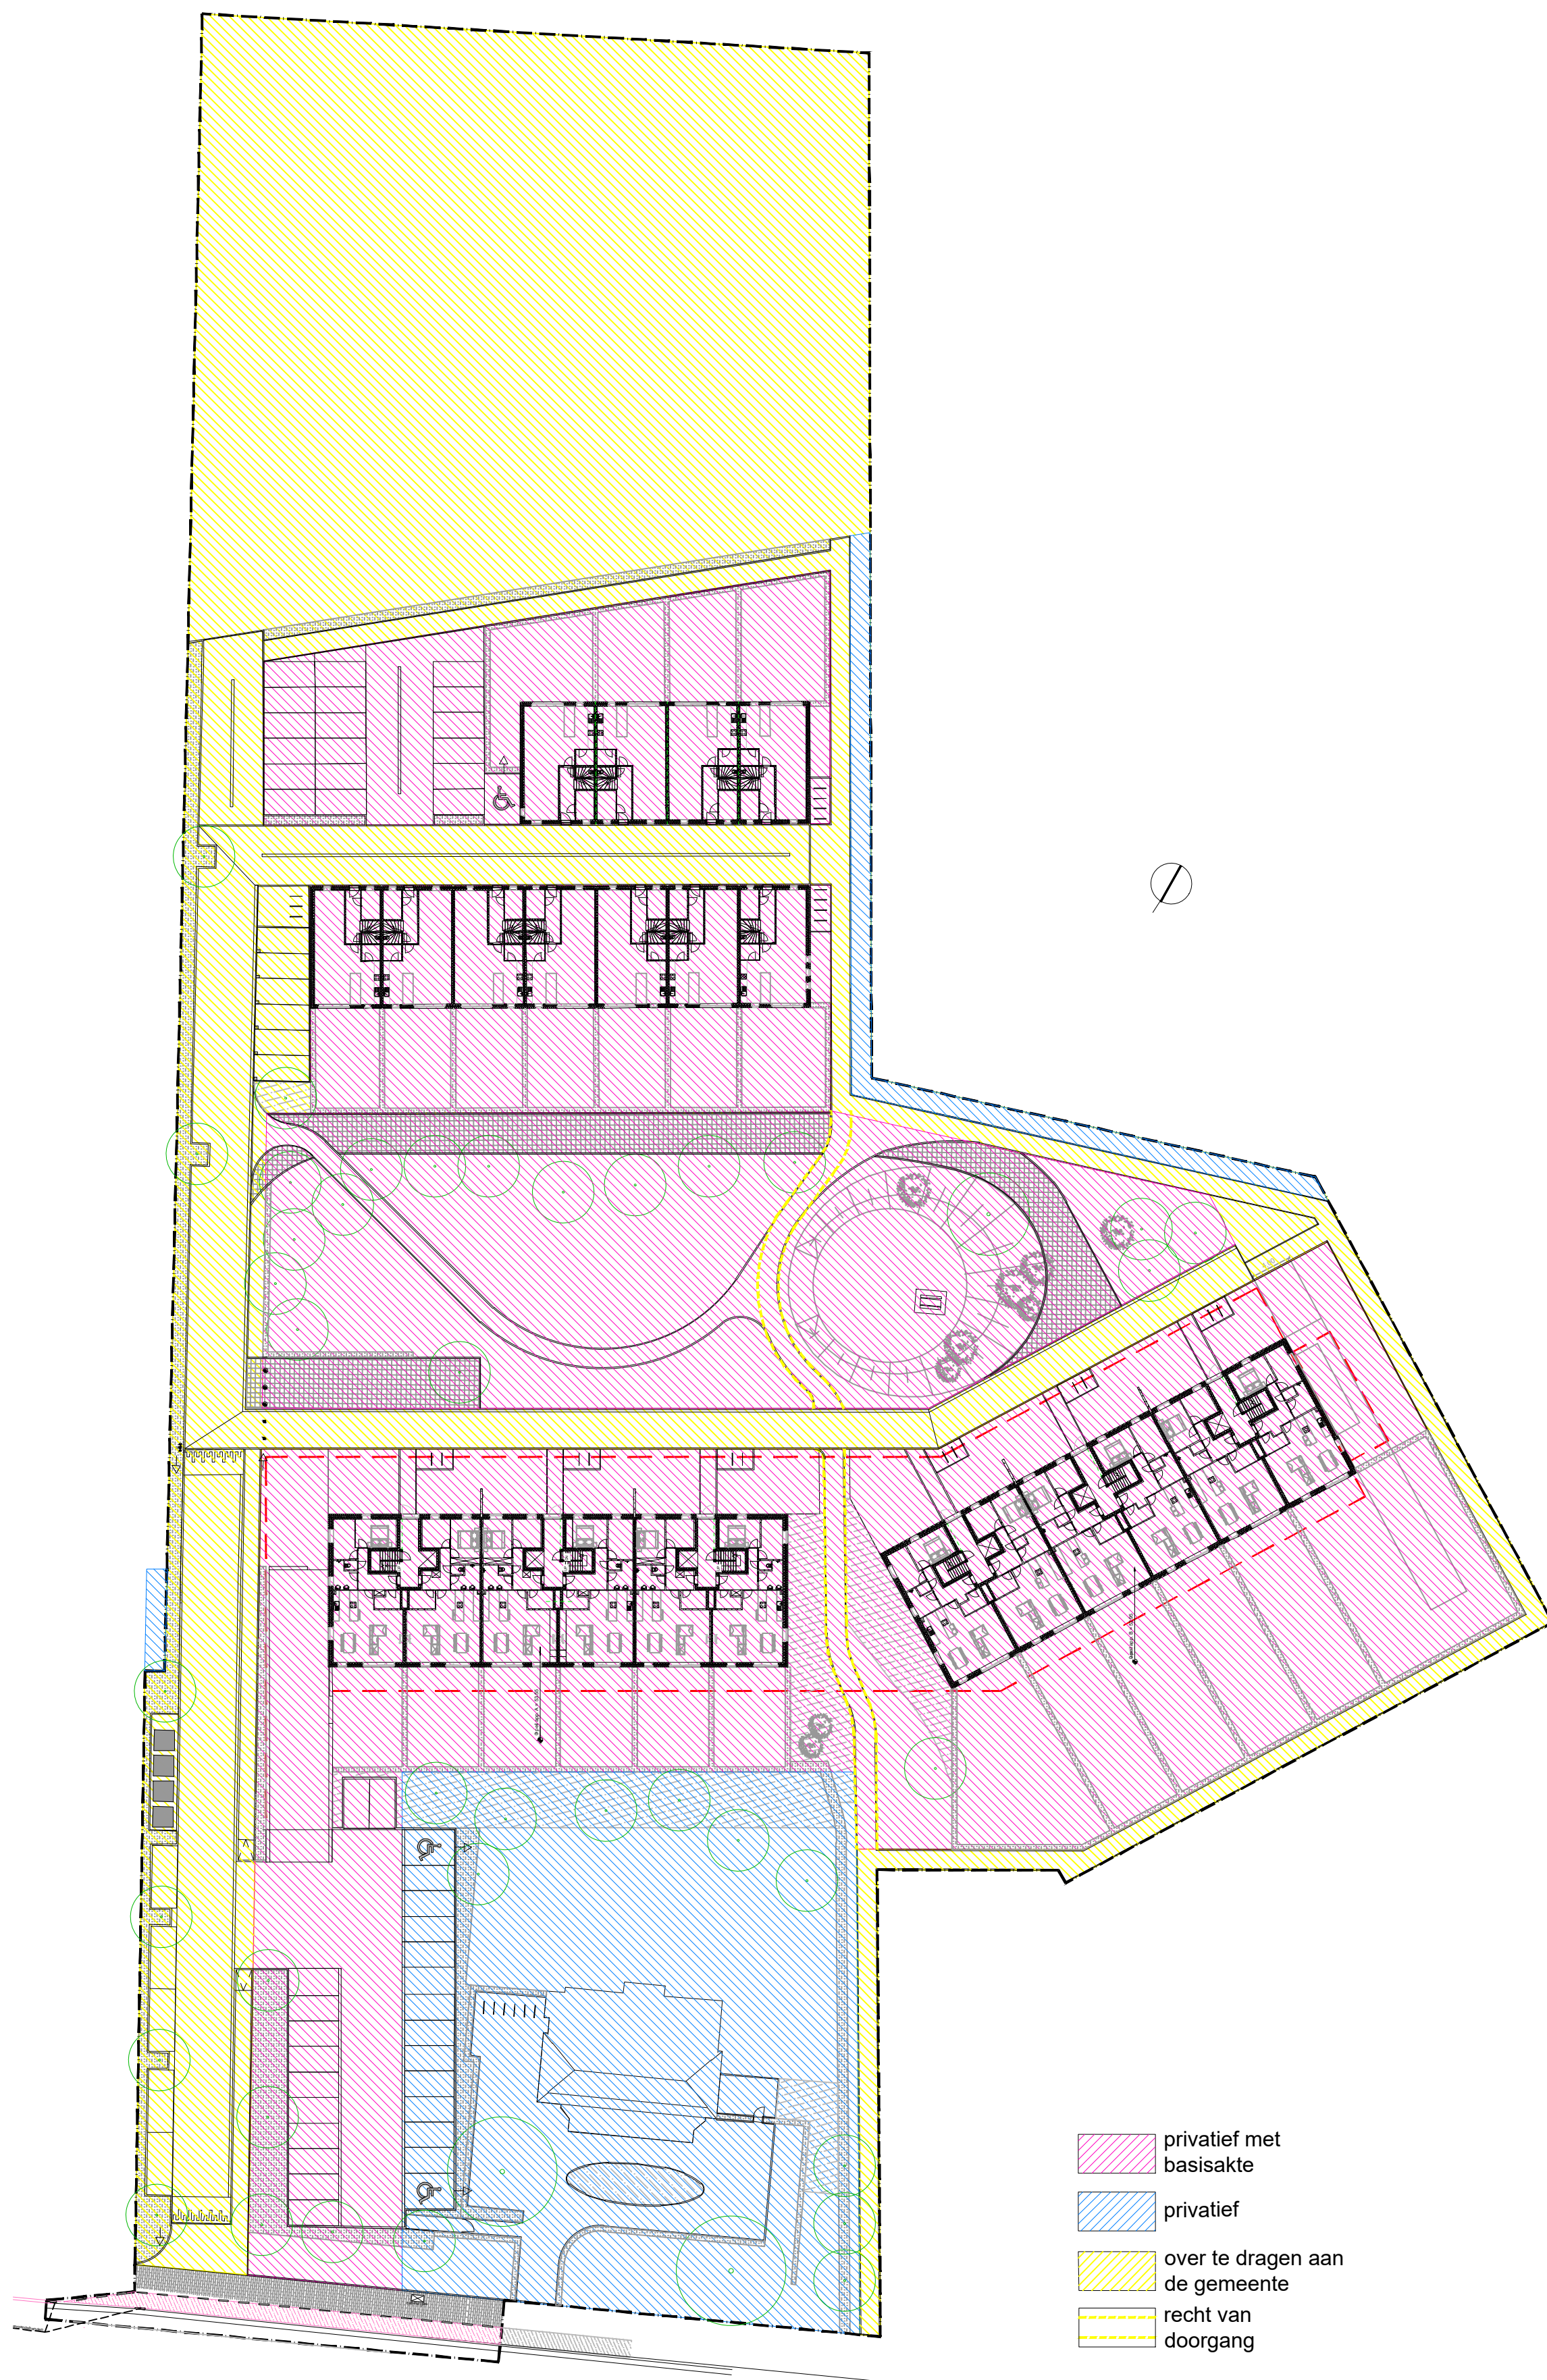


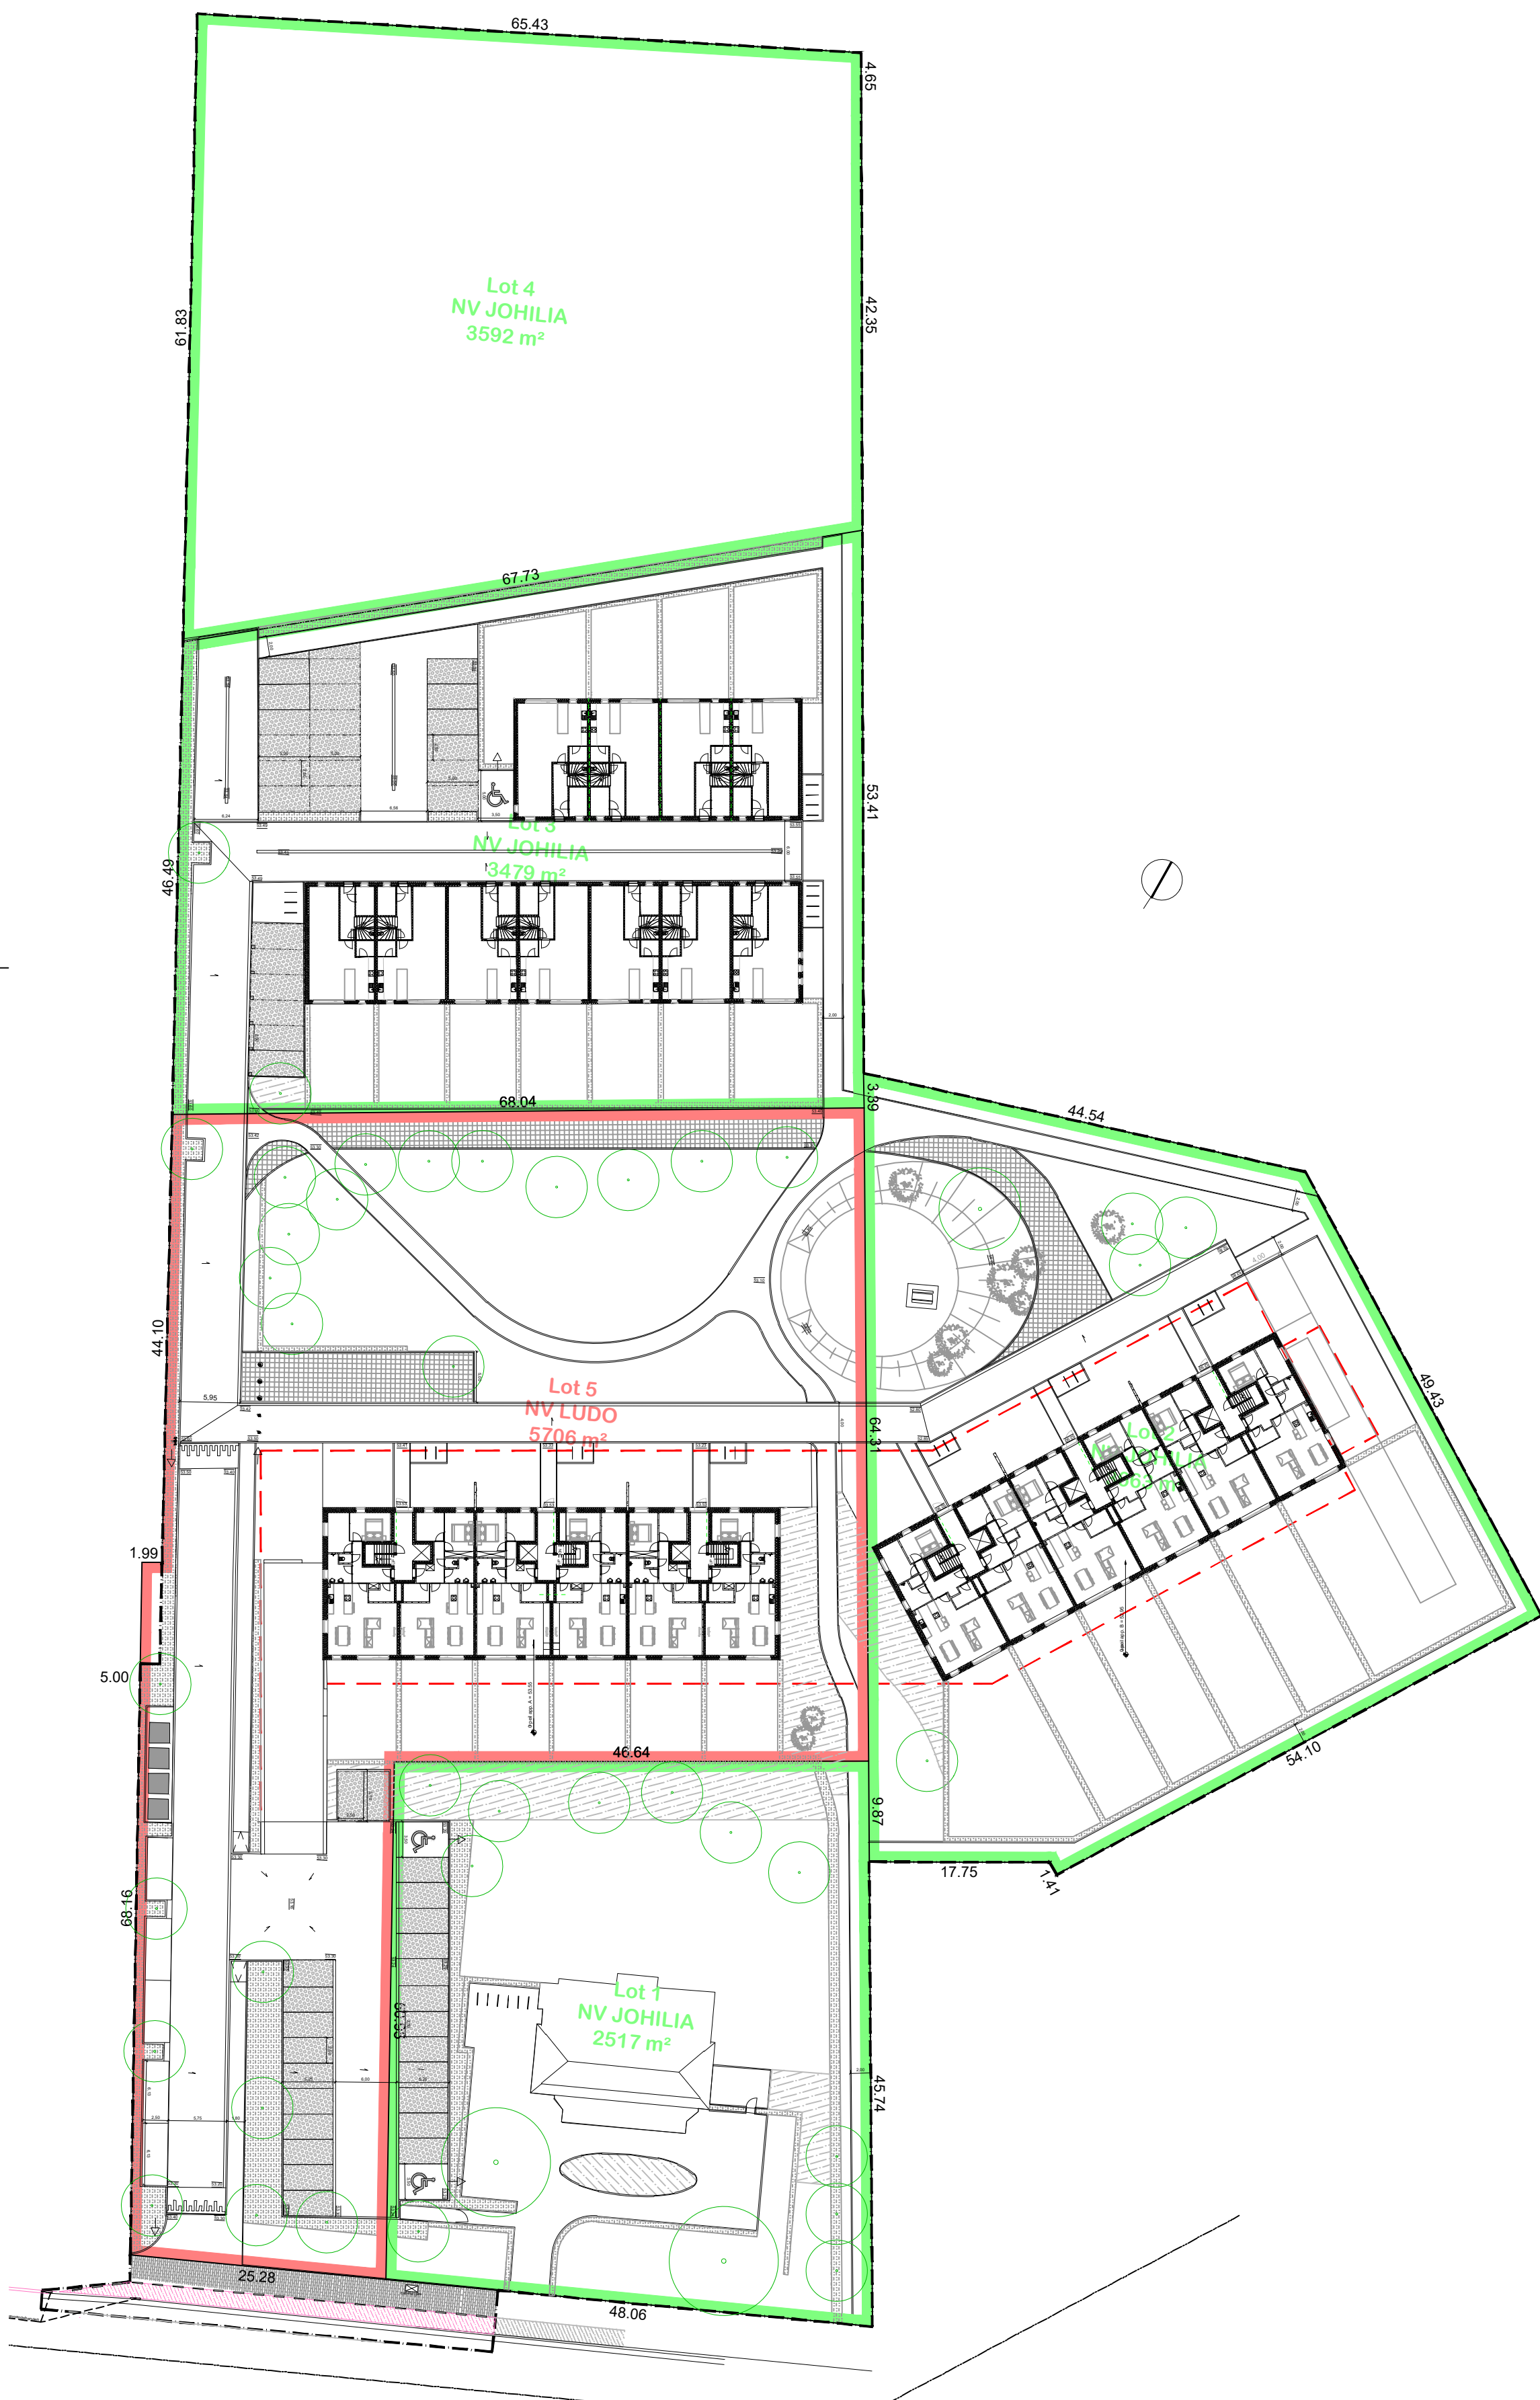

- privatief met basisakte
- privatief
- over te dragen aan de gemeente
- recht van doorgang

provincie VLAAMS-BRABANT
gemeente KORTENBERG

betreft BOUWPROJECT "DE DRIE SPARREN"
omschrijving PERCEELSGREZEN

opdrachtgever: Vivifocus nv
Kwikstaartlei 6
2900 SCHOTEN



schaal: 1/500
dossiernummer: 239
filenr.: 239_of1
plannr:

getekend:	04/09/2017
gewijzigd:	A
	B
	C
	D
	E
	F
	G
	H