

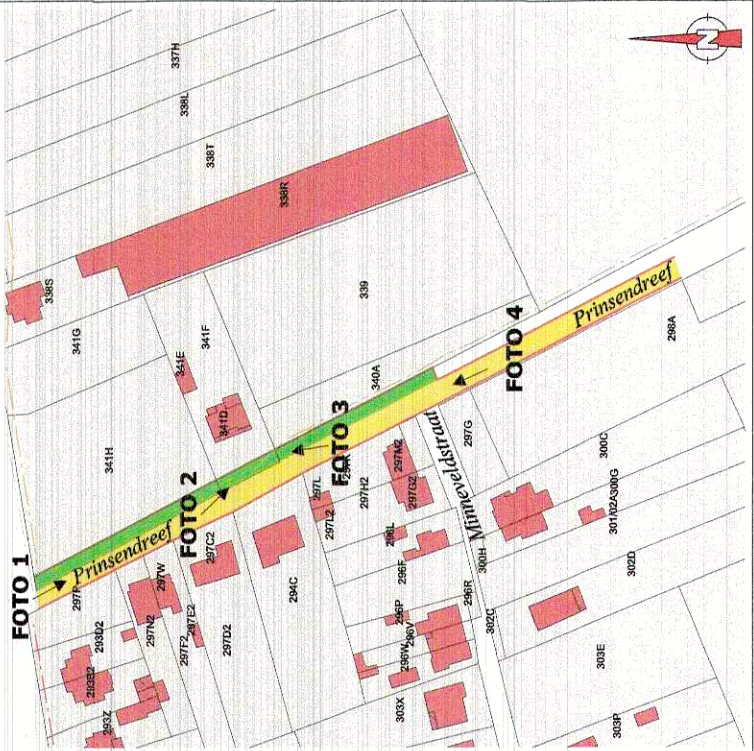


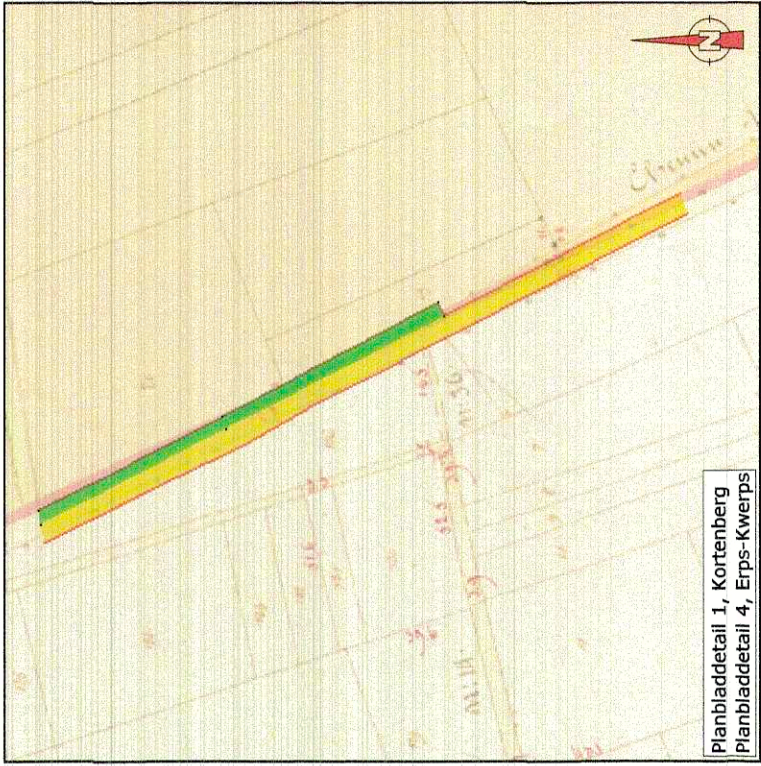

"DE ALGERIESE ADMINISTRATIE VAN DE FOTOKUNSTEN DOCUMENTATIE IS BRICE EIGEMAAK VAN DE KADASTRALE GEGEVENS D.D. 01/01/2016 DIE OP DIT DOCUMENT VOORKOMEN"

Grens A-L: Bestaande grens volgens plan K.6002 d.d. 14/4/1970 van Agentschap Wegen & Verkeer.
Grens A-B-C-D-E: Nieuwe rooilijn (7,5 m uit de as van de Prinsendreef).
Grens E-F-G-I-K: Buurtweg nr. 26 & 19 volgens wijziging Atlas der Buurtwegen d.d. 14/8/1895.
Grens H-J-L: Bestaande perceelgrens volgens wijziging in Atlas der Buurtwegen d.d. 14/8/1895.

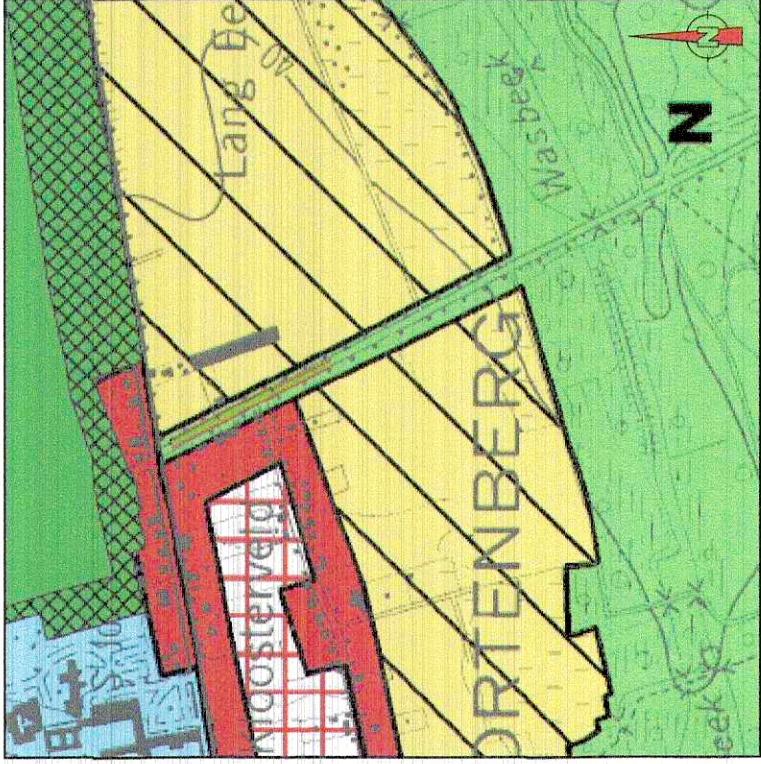

Lambert72-stelsel


Nr	X	Y	Commentaar
A	163331,038	175552,306	Rooilijn: nieuwe paalsteen
B	163362,344	175492,637	Rooilijn: niet gematerialiseerd
C	163371,636	175474,948	Rooilijn: niet gematerialiseerd
D	163401,708	175417,755	Rooilijn: niet gematerialiseerd
E	163400,192	175416,958	Rooilijn: niet gematerialiseerd
F	163390,339	175436,423	Atlas Der Buurtwegen: niet gematerialiseerd
G	163380,927	175453,306	Atlas Der Buurtwegen: niet gematerialiseerd
H	163369,562	175474,145	Perceelgrens: niet gematerialiseerd
I	163361,983	175488,041	Atlas Der Buurtwegen: niet gematerialiseerd
J	163360,111	175491,773	Perceelgrens: niet gematerialiseerd
K	163348,774	175514,374	Atlas Der Buurtwegen: niet gematerialiseerd
L	163328,750	175551,952	Perceelgrens: niet gematerialiseerd

Dit plan werd geregistreerd bij de AAPD met volgende nummer: **24025-10369**

Lambert72-stelsel

Nr	X	Y	Commentaar
100	163360,787	175470,698	Meetnagel
110	163357,960	175490,569	Meetnagel
120	163392,260	175426,289	Meetnagel
200	163328,204	175548,752	Meetnagel
210	163381,551	175565,368	Meetnagel

LEGENDE	
X	Nummering, inname
—	Grenzen, nieuwe rooilijn
—	Grenzen, huidige perceelgrens
—	Grenzen, huidige buurtweg
—	Oppervlakte, Atlas Der Buurtwegen wijziging (verbreding)
—	Oppervlakte, Atlas Der Buurtwegen (huidig te behouden)
—	Oppervlakte, reeds ingenomen bij verwezelijkte verbreding
□	Meetpunten, paalsteen
△	Meetpunten, vast punt ander
⊕	Meetpunten, vast punt eigen
○sx	Coördinaatpunt, rooilijn
○tx	Coördinaatpunt, huidige buurtweg
○ux	Coördinaatpunt, inname

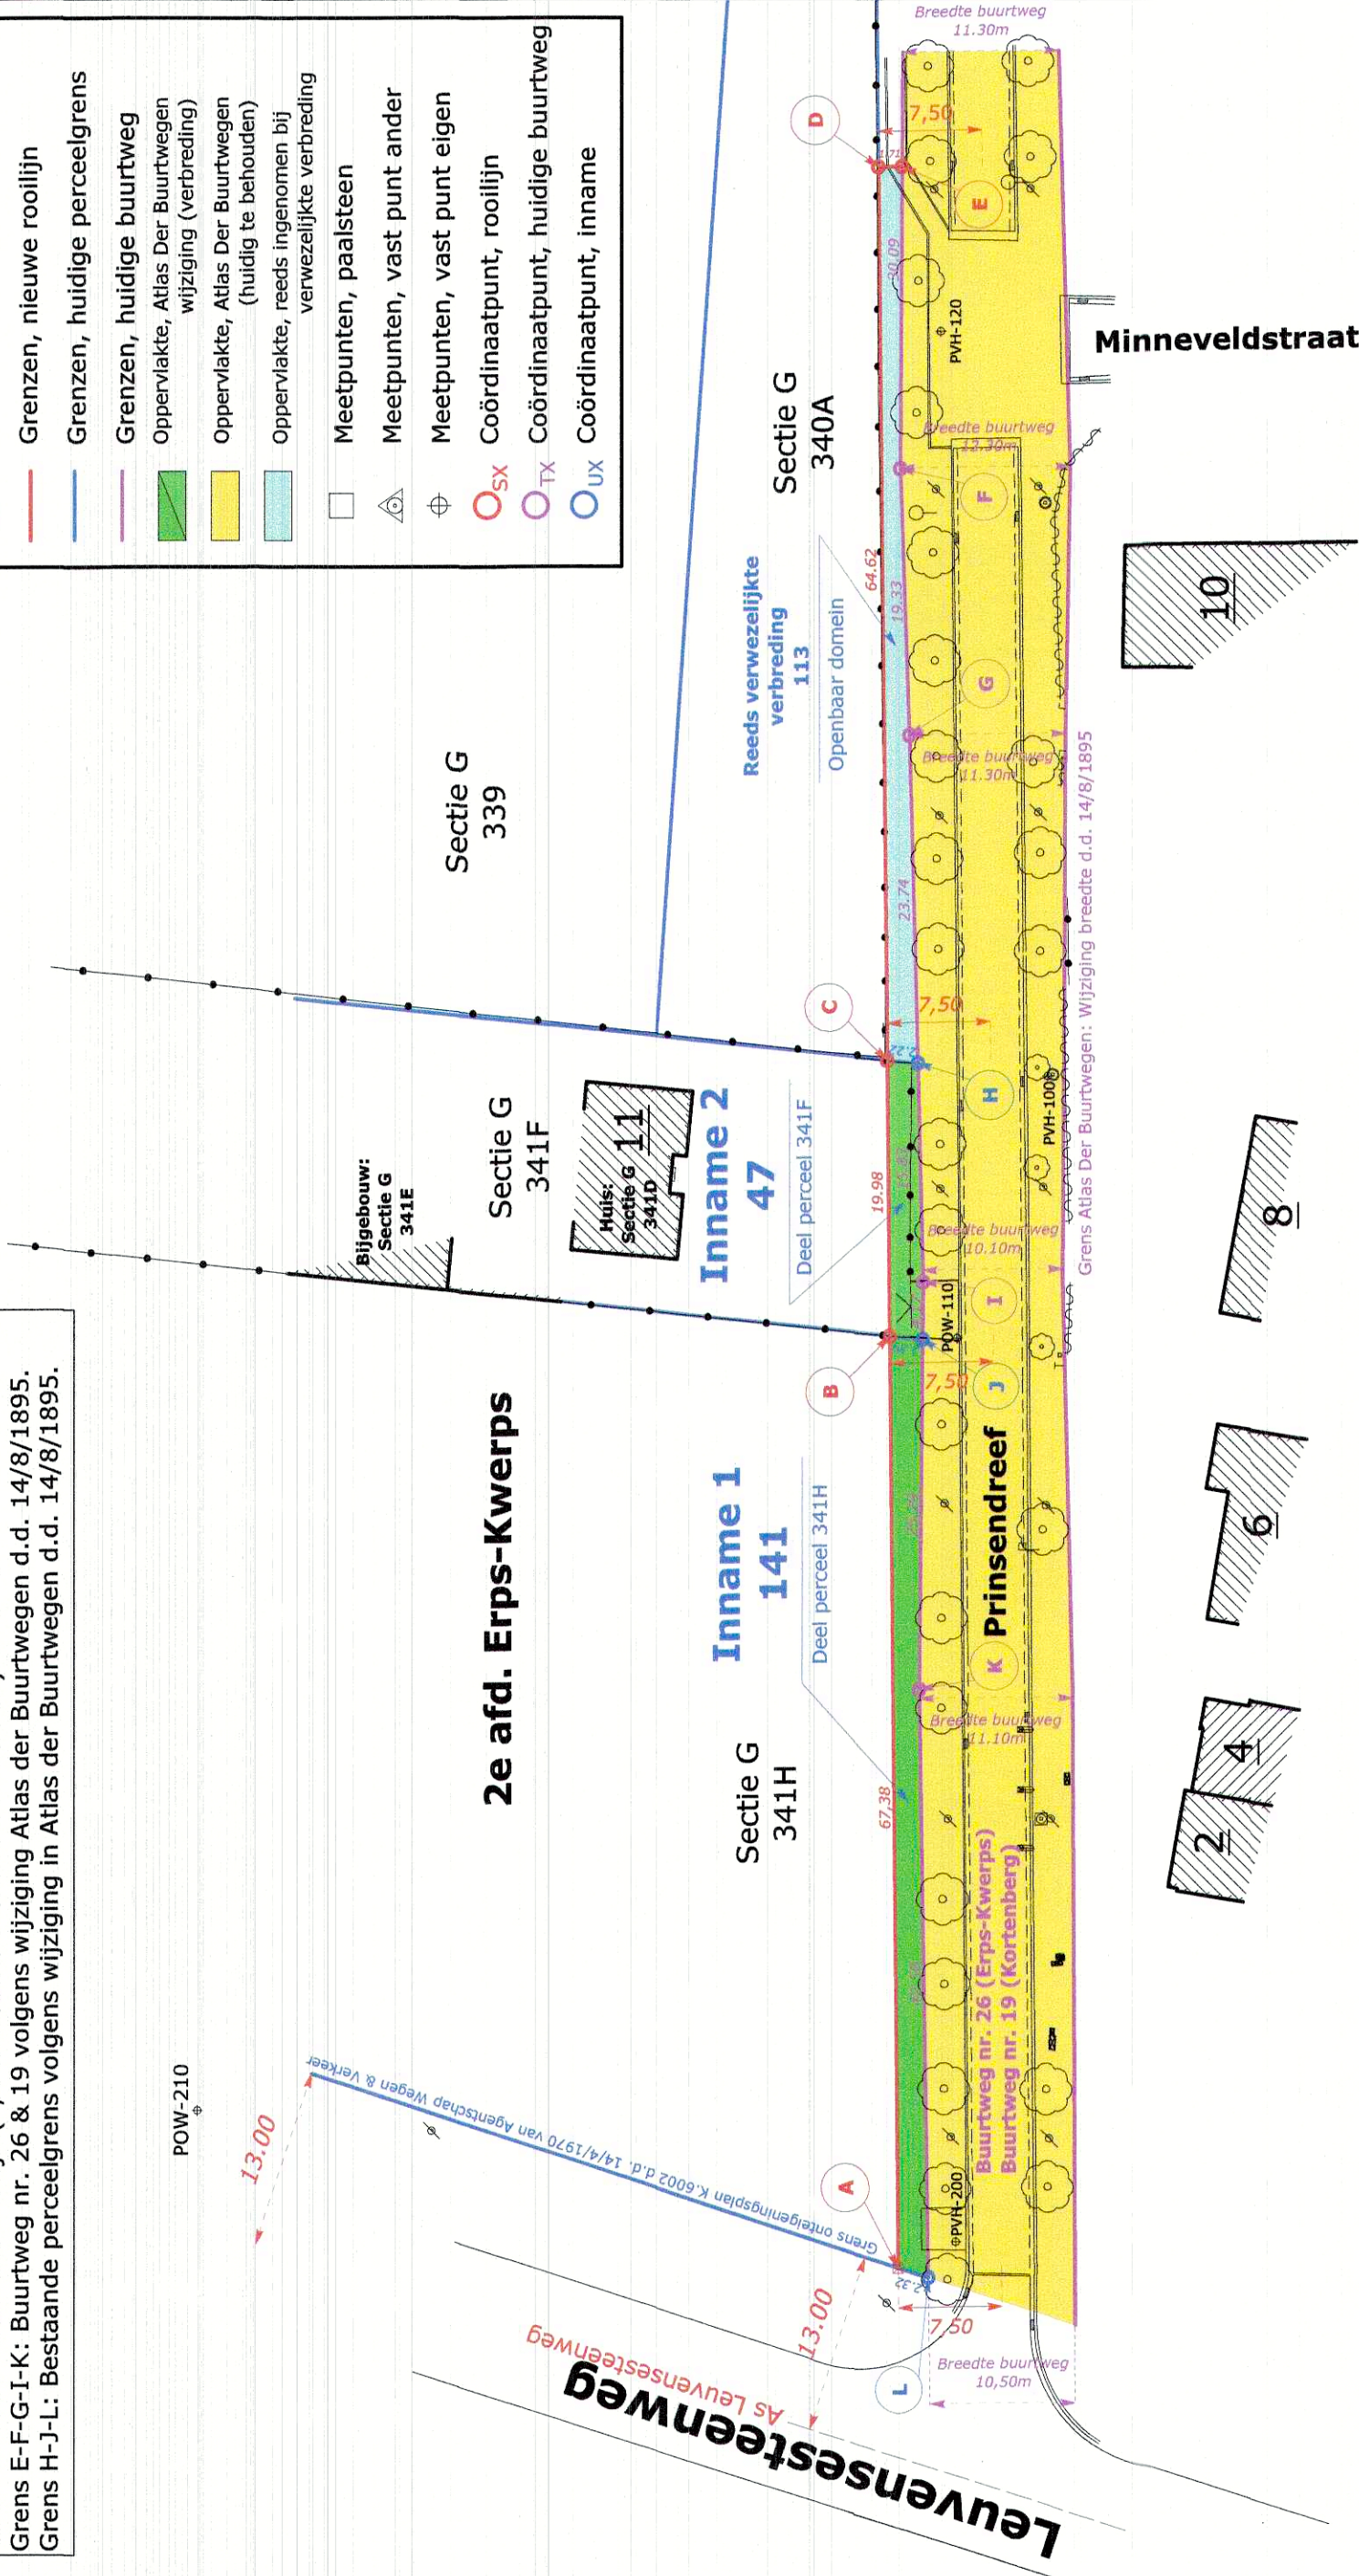


2e afd. Erps-Kwerps

1e afd. Kortenberg

TABEL DER INNAMEN - GEMEENTE KORTENBERG - PRINSENDREEF - KADASTRAAL 2° AFDELING - SECTIE G

Nr. Inname	Eigenaar en adres	Sectie	Perceelnummer	Ligging	Aard	Kadastrale oppervlakte	In te nemen oppervlakte	Kad. oppervlakte na inname
1	1) COLLETTE JEAN-CLAUDE ALLÉE HENRI POUSSEUR 17, 1410 WATERLOO 2) COLETTE NICOLE HOGESCHOOLAAN 61B12, 1050 ELSENE	G	341 H	Prinsendreef, 3071 Kortenberg	Boulevard	31a 65ca	1a 41ca	30a 24ca
2	1) VANMETELBOSCH ETHENNE PRINSENDREEF 11, 3071 KORTENBERG	G	341 F	Prinsendreef 11, 3071 Kortenberg	Tuin	11a 17ca	0a 47ca	10a 70ca

GRONDPLAN SCHAAL: 1/500

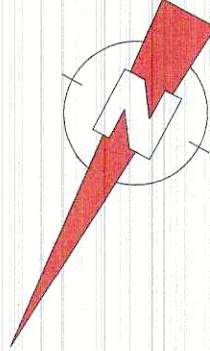

KORTENBERG PRINSENDREEF

ligging
Provincie Vlaams-Brabant
Gemeente 3071 Kortenberg
2e Afdeling Erps-Kwerps
Sectie G nr: 341F & 341H

Adres percelen: Prinsendreef

opmeting ontwerp
INTERLEUVEN
Gebouwen en Infrastructuur
Brouwersstraat 6, 3000 Leuven
016 23 58 36 - info@interleuven.be

Vincent Peeters
Landmeter-expert
Diensthoofd

Mark Van Heirbesck
Diensthoofd

Gezworen landmeter-expert, beëdigd voor de Rechterbank van Eerste Aanleg van Leuven in zitting van 13 september 2018. Ingeschreven op het tableau van de Federale Raad van landmeters-experten onder nr. LAN1817/6 op 8 november 2018.

Opmetings- en afpalingsplan

inhoud
Grondplan
Kadasteraal uittreksel

Schaal: 1/250
Schaal: 1/2500

index
A - Opmaak plan

19/01/2022

dossier
Planformaat: 297 x 630mm

476E5

315.228