


# Legenda

- Asfalt okerkleurig
- Boordsteen ID1
- Gracht talud bovenkant
- Gracht talud onderkant
- Verlichtingspaal
- Rand verharding
- Vrije ruimte 1m

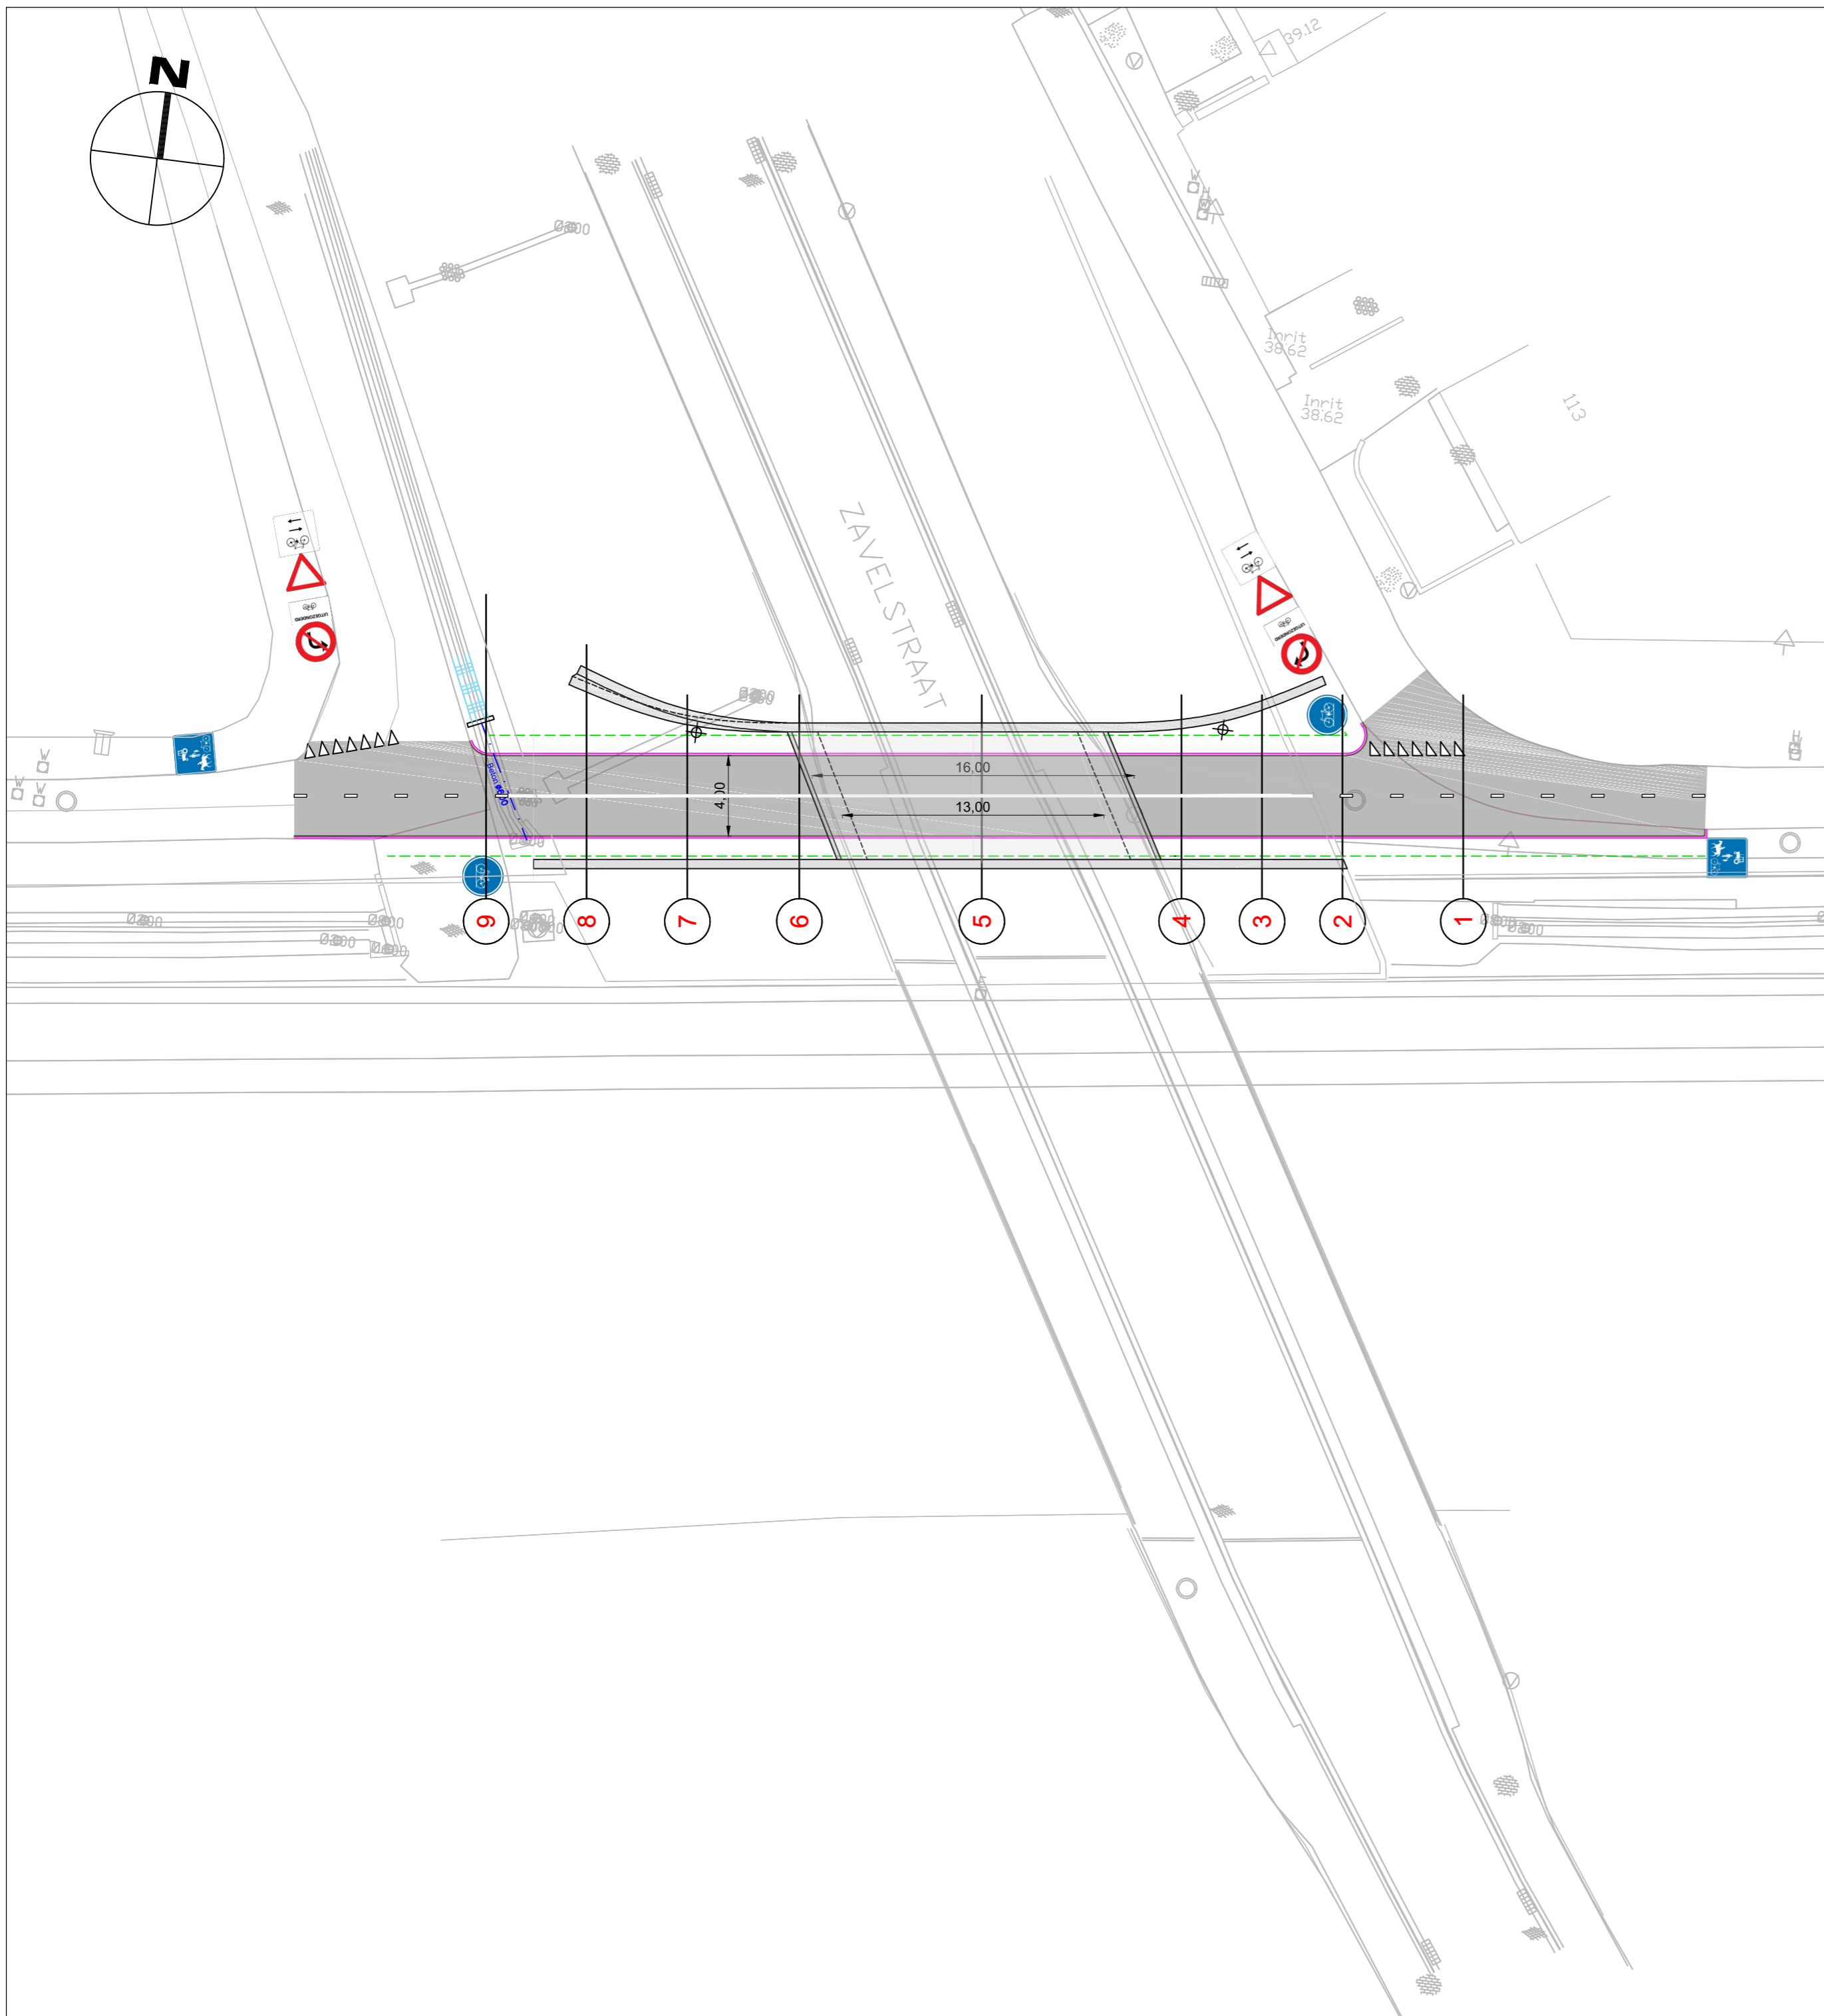

MAC02174

## HST Fietsroute Kortenberg Optimalisatie

Knelpunt 3 - Grondplan

Zavelstraat

Plan nr.: 18	OW2013D10	Schaal: 1/250	Datum: 23/12/2016
--------------	-----------	---------------	-------------------

Provincie VLAAMS-BRABANT  
Gemeente KORTENBERG

**macobo**  
ENGINEERING  
BOUW | INDUSTRIE | INFRA

Industrieweg 45  
3980 Tessenderlo  
013/460.420

Christof Lenaerts  
Ingenieur Infrastructuur

Gezien en goedgekeurd door

Gezien en goedgekeurd door door het CBS/de gemeenteraad van de gemeente Kortenberg in zitting van .../.../.....

de secretaris

de burgemeester

Wijzigingen	Datum	Initialen
Ontwerp	23/12/2016	CL
Omgevingsvergunning	15/09/2017	WVBE
Uitvoering	17/10/2017	WVBE