




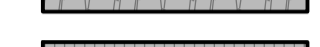











LEGENDE

-  Perceelsgrens
-  Opbraak en herstel in oorspronkelijke staat
-  KWS-verharding
-  KWS met okerkleurige epoxy
-  Cementbetonverharding/ stempelbeton
-  Betonstraatstenen 220/220/80 - grijs - halfsteensverband met doorlopende voeg loodrecht op de staprichting
-  Waterpasserende betonstraatstenen 250x125x100 met 6 mm noppen
-  - grijs - halfsteensverband met doorlopende voeg loodrecht op met de rijrichting
-  Waterpasserende betonstraatstenen 250x125x100 met 4 cm noppen (grasvoeg) - grijs-halfsteensverband met doorlopende voeg loodrecht op met de rijrichting
-  Groenzone - Gras
-  Cementbetonverharding/ stempelbeton

 Ontworpen boom in bestaande nutsleidingenvrije zone.
Amelanchier arborea 'Robin Hill'

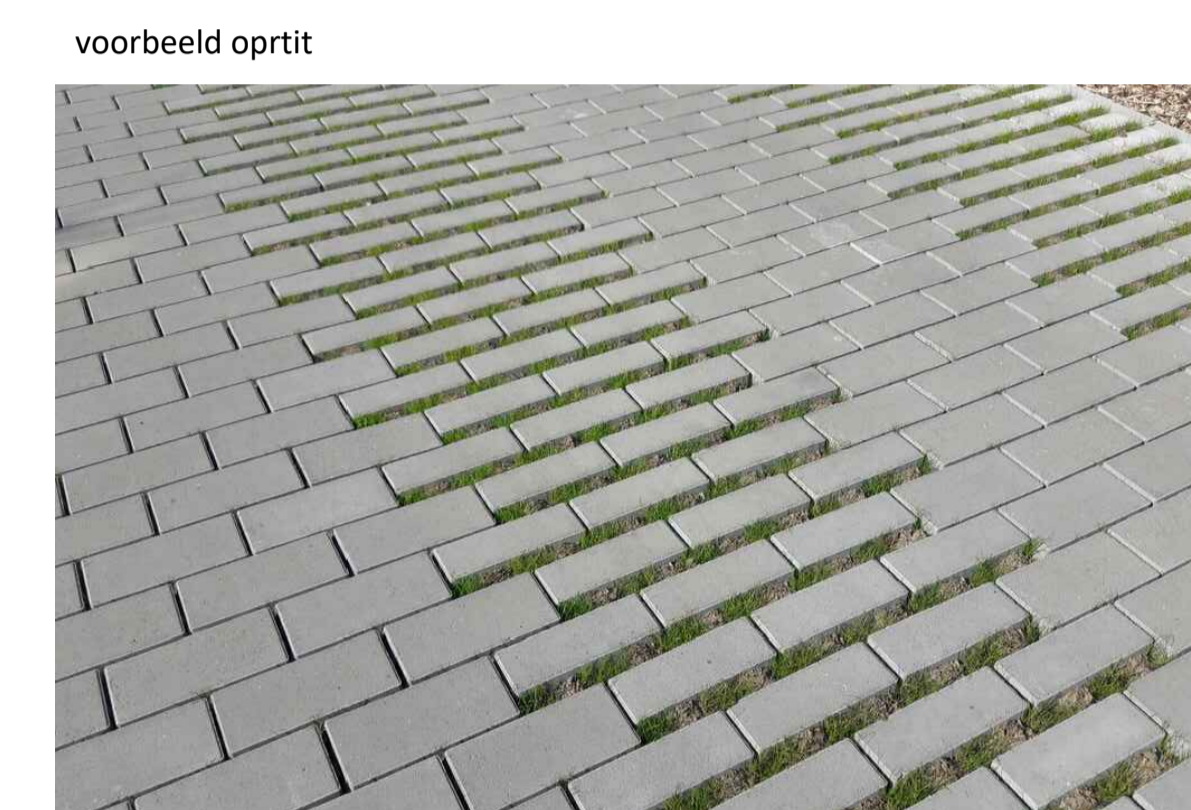

LIGGINGSPLAN.

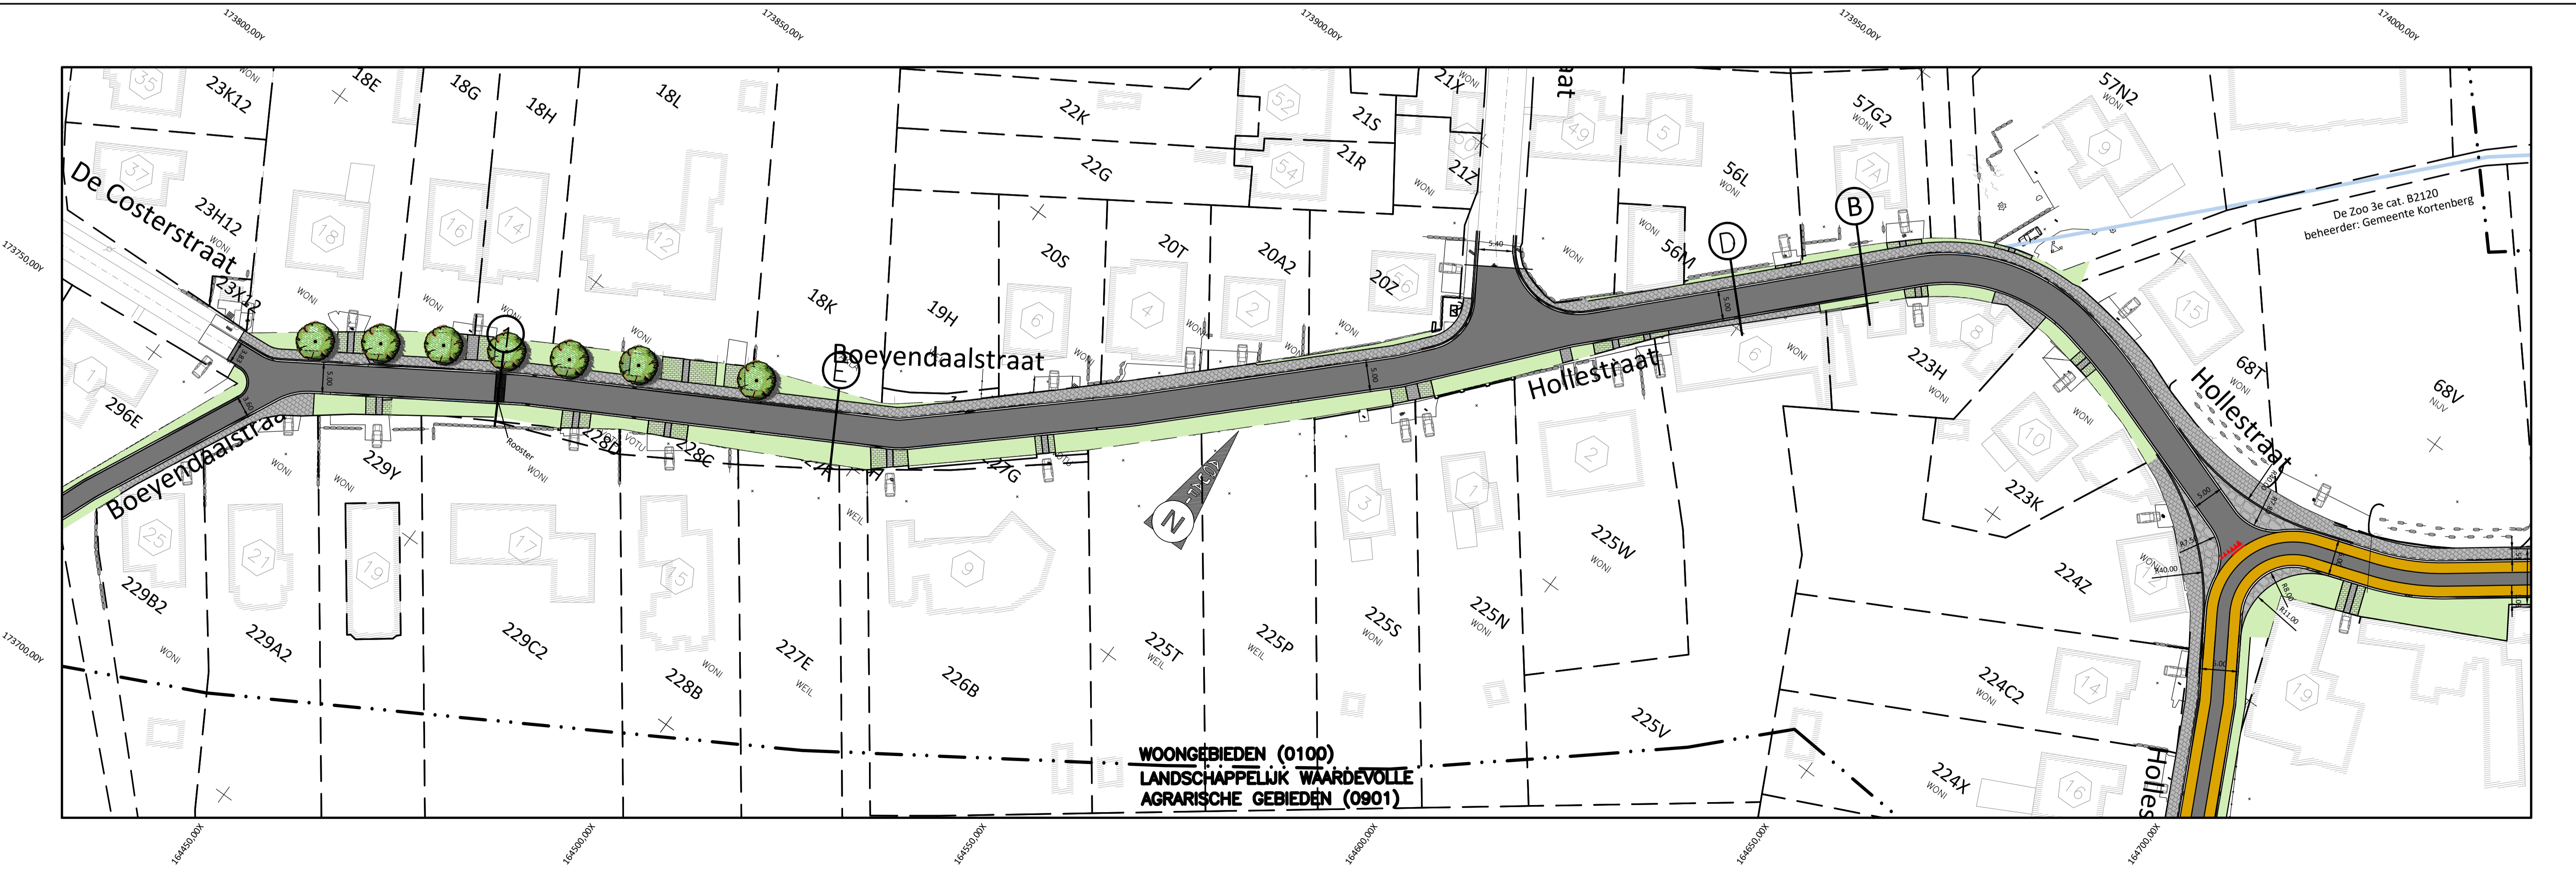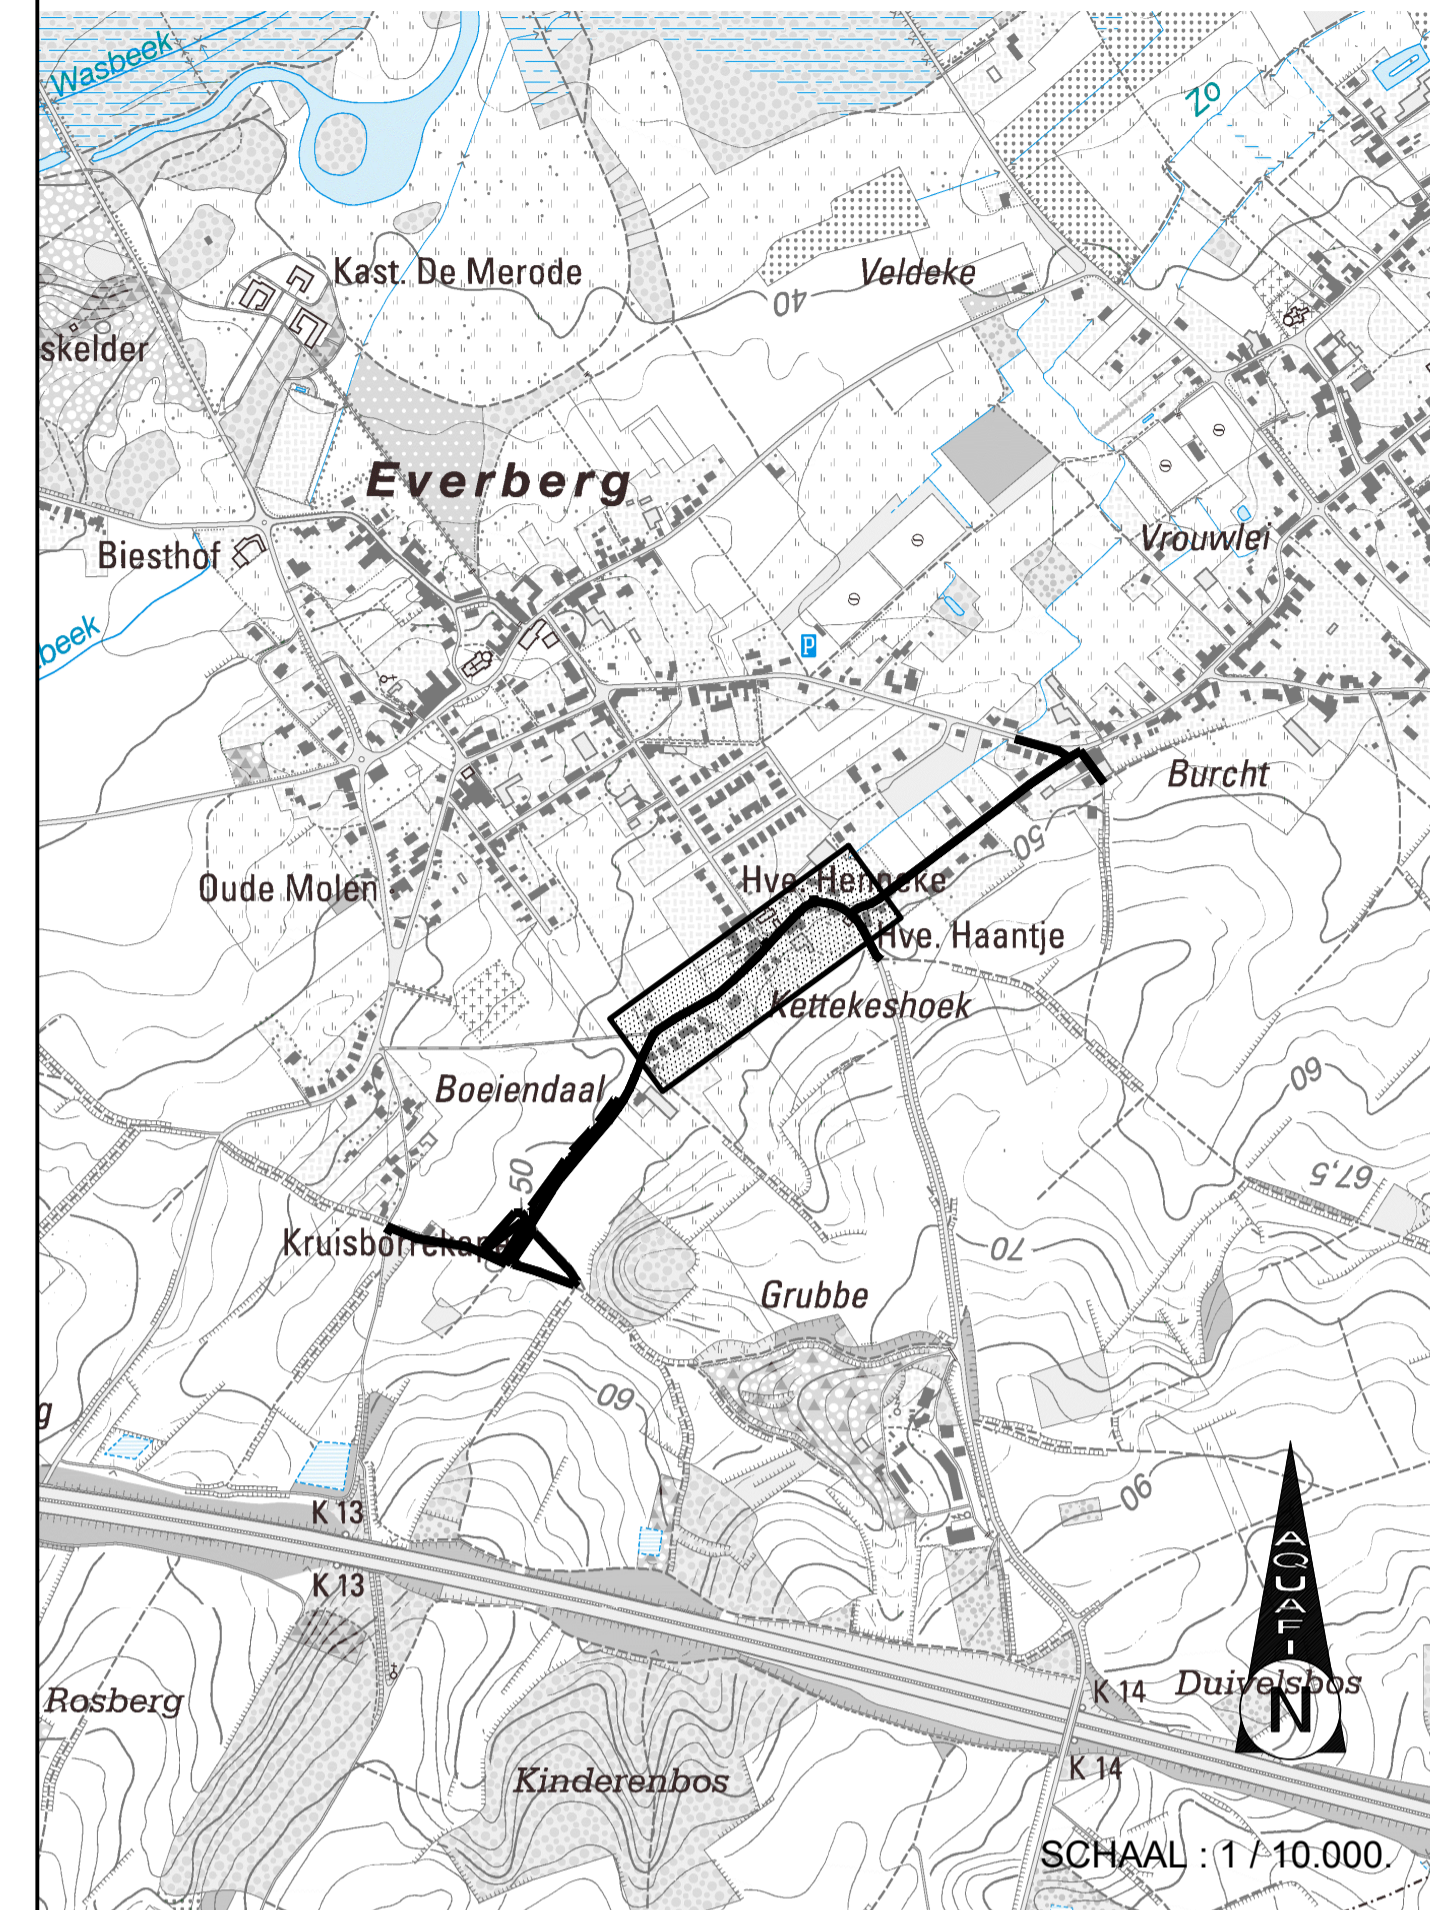

Aquafin NV
Dijkstraat 8
2630 Aartselaar
Tel.: 03 450 45 11
www.aquafin.be

Provincie: **VLAAMS-BRABANT**
Stad/Gemeente: **KORTENBERG**

Projectnaam: **Aansluiting lozingspunten Boeiendaal**
Projectnummer: **23333**
Titel: **Ontwerpplan Wegeniswerken**
BOEIENDAALSTRAAT - HOLLESTRAAT

Bouwheer
Aquafin
Dirk De Waere
Directeur Infrastructuur

Plannummer
23333/1-2-8.4/6

Studiebureau
STUDIO 1111111111
BV Studebureau Jonckheere
Koen Jonckheere, zaakvoerder
Bosdreef 10, 3000 Leuven
Tel.: 030 655 655
email: info@studio1111111111.be

Stad/Gemeente

Nr.	Datum.	Historiek	
1	25/06/2021	Ontwerpfase 2	EB
2	04/10/2021	Proefstel aanbesteding	EB
3	18/02/2022	talud bufferbekken aanpassen	EB

Aannemer

Schaal: 1/500
Plan opp.: 0.69m²
Dossiernummer studiebureau: 9648