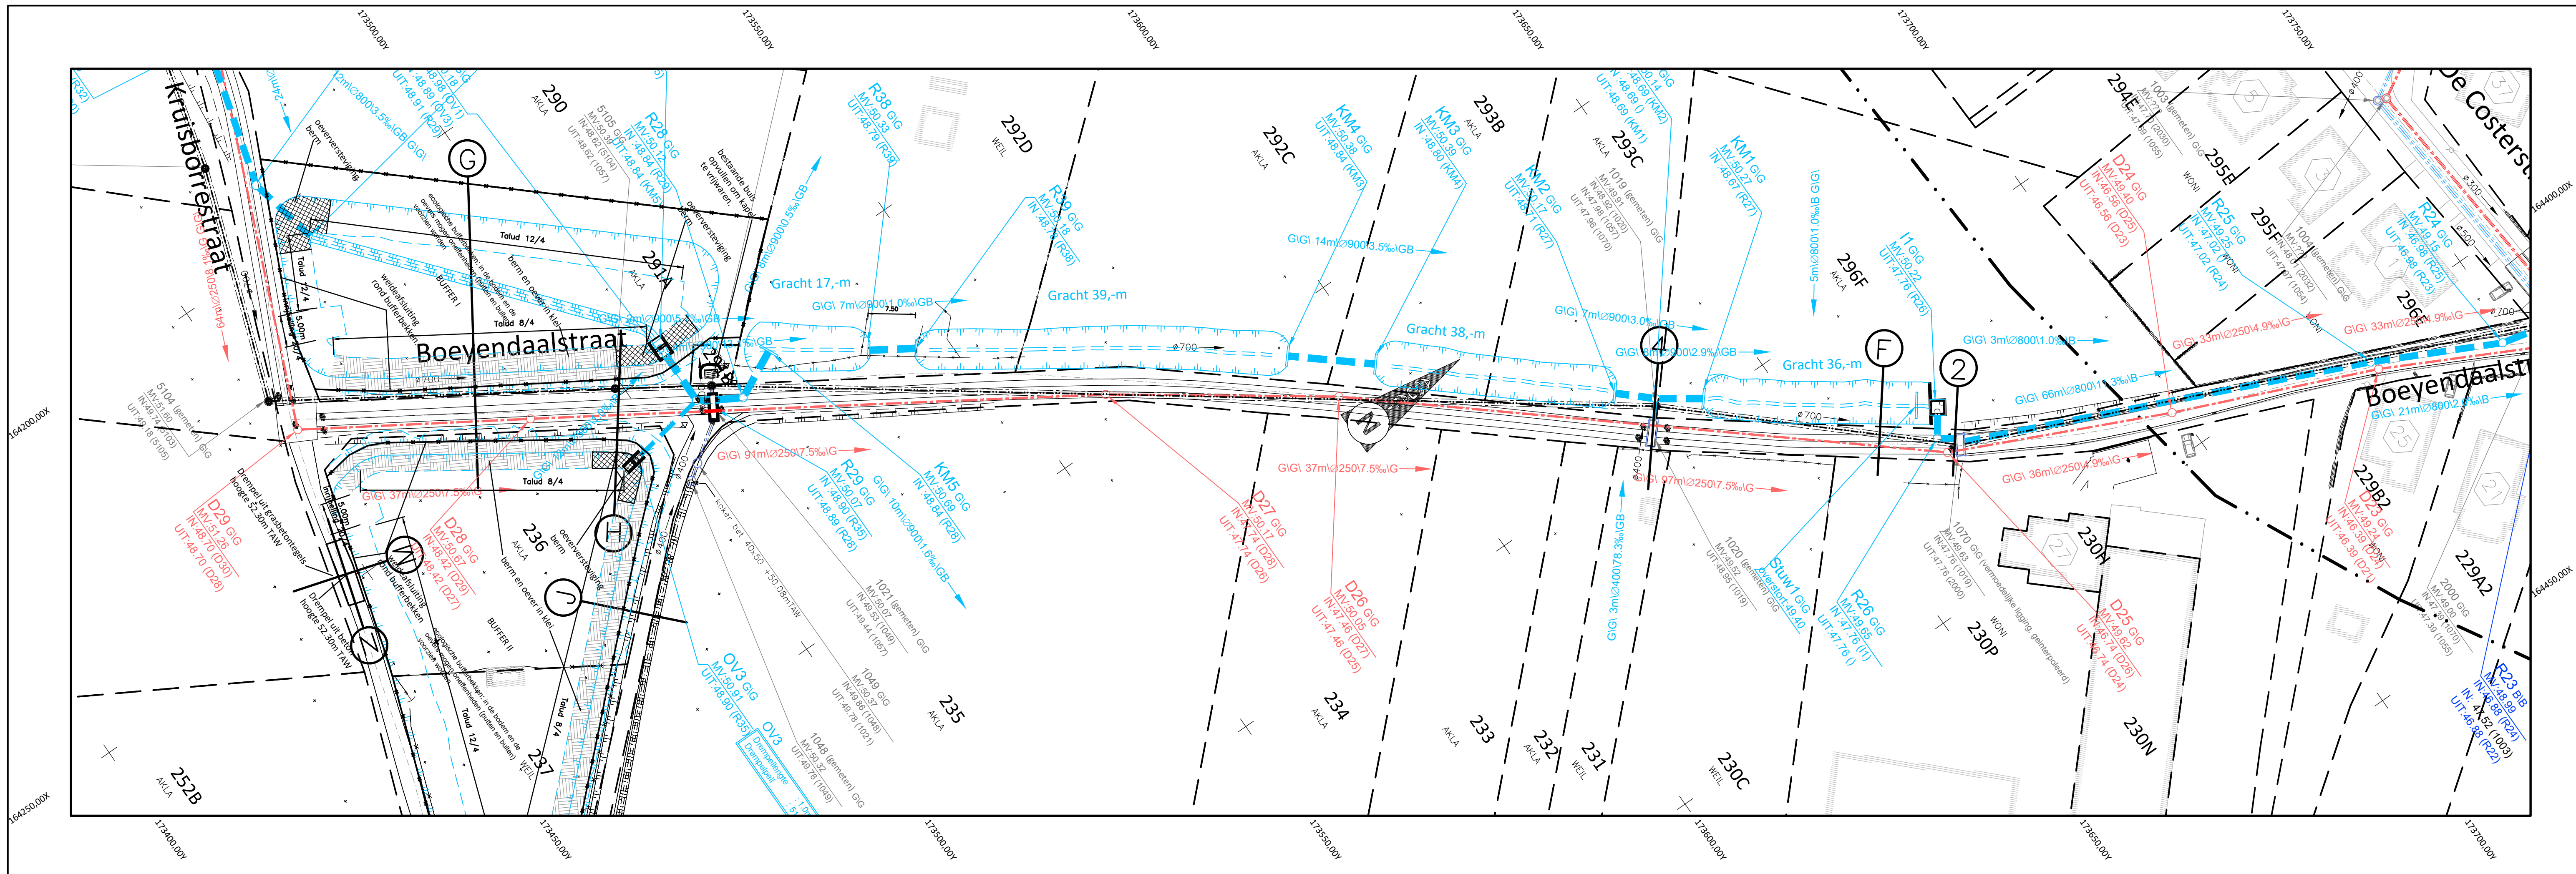
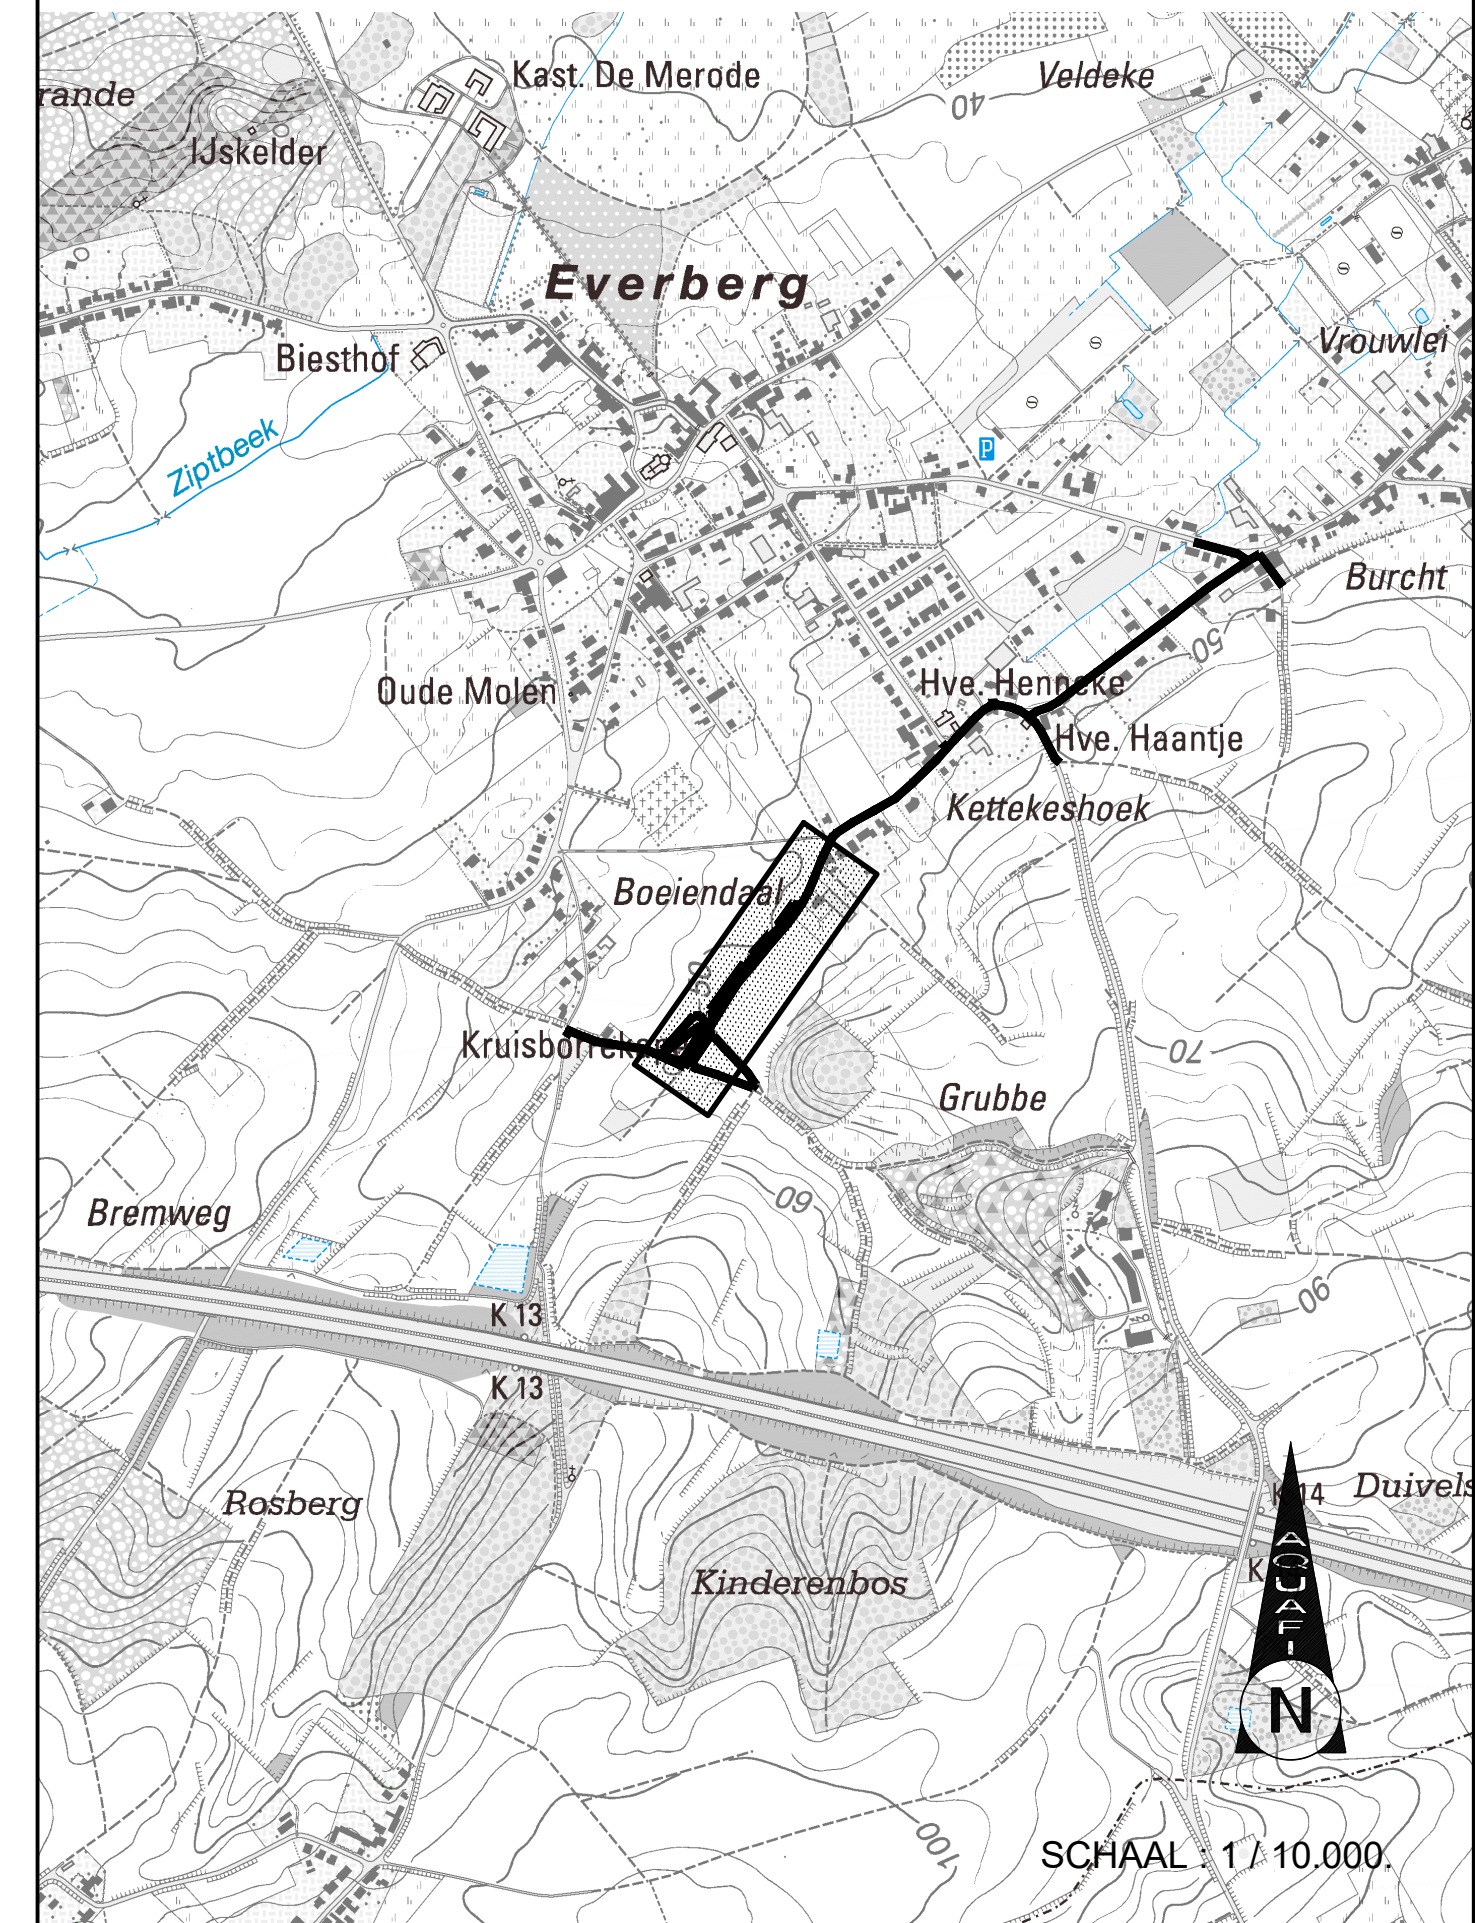
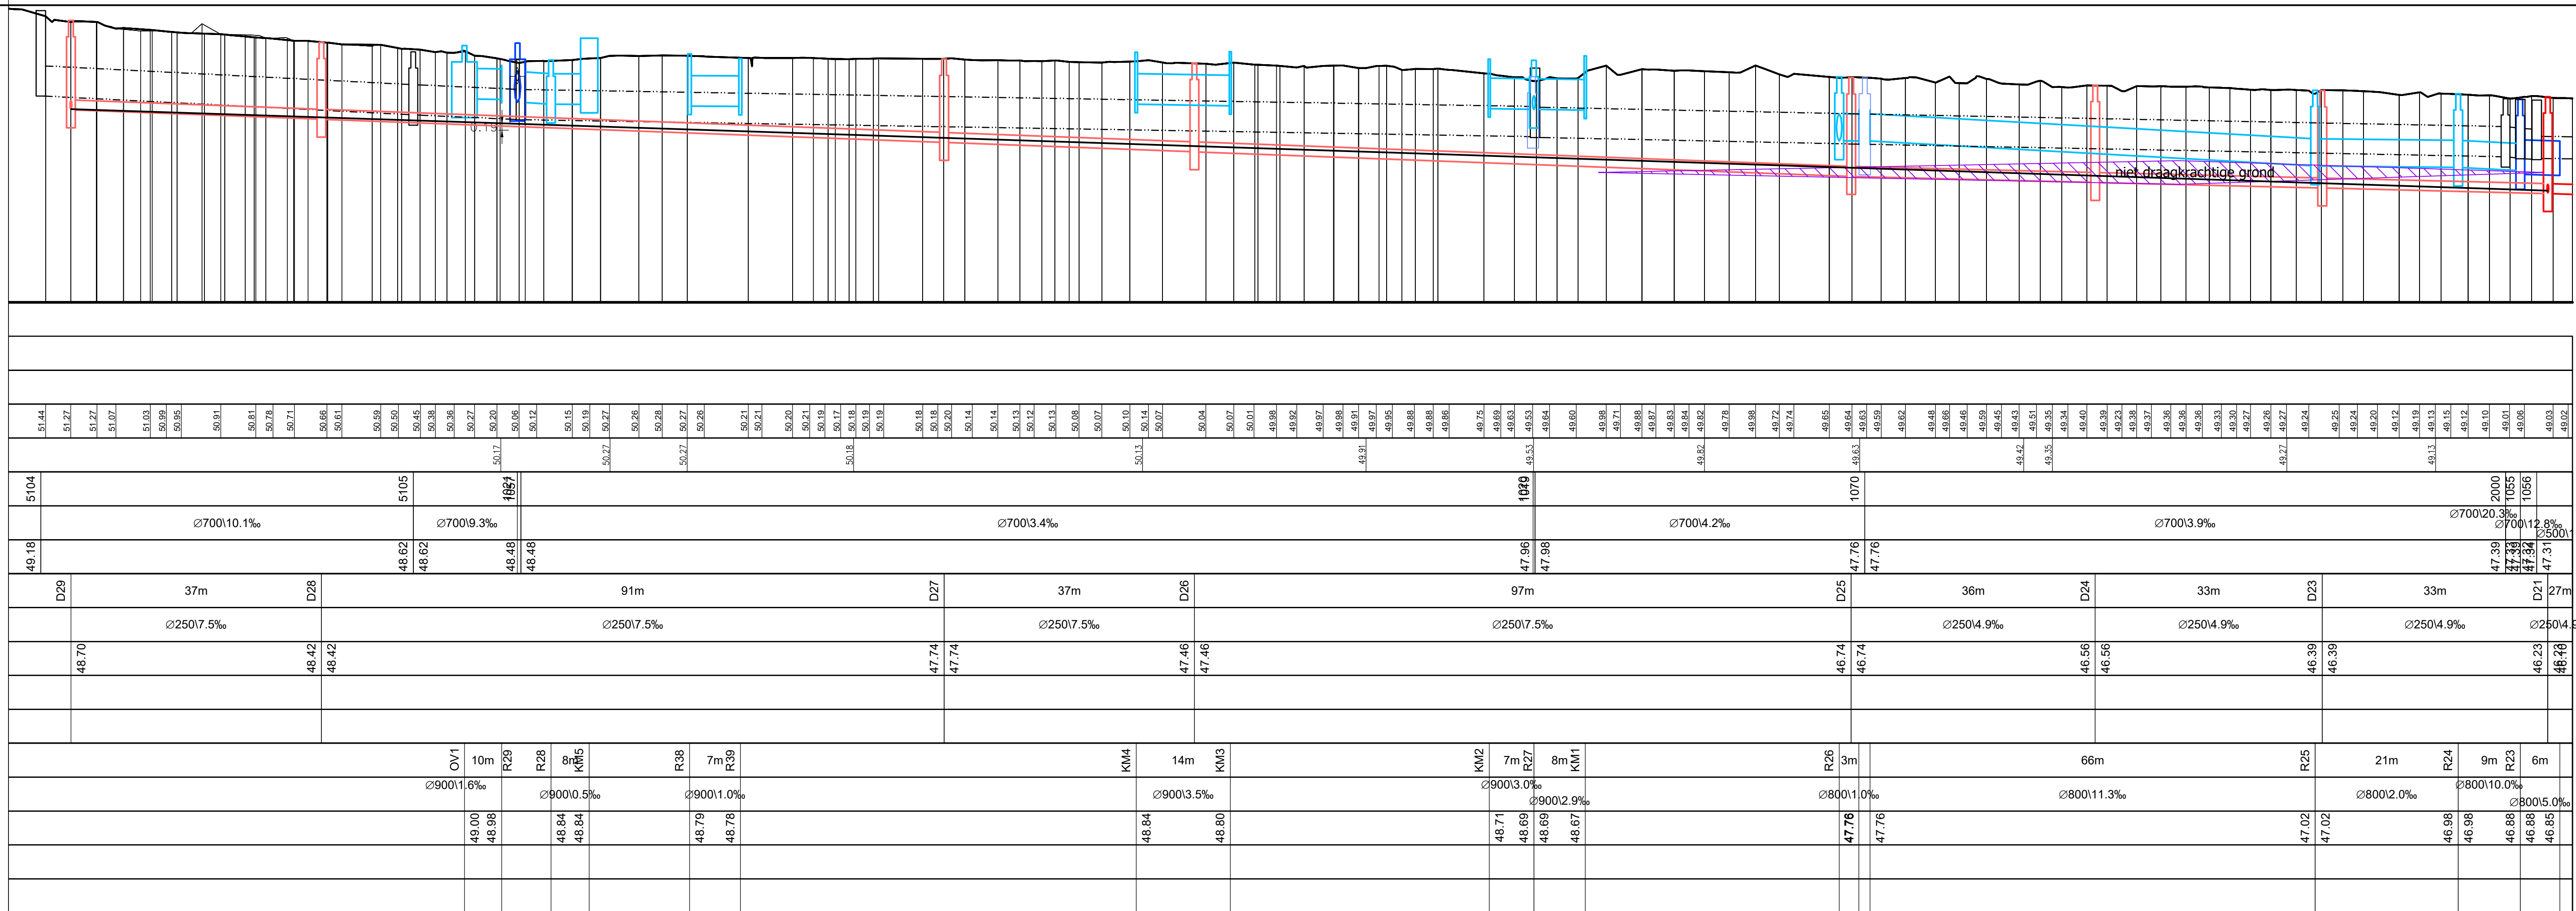


Schalen:      lengte: 1/500  
                     hoogte: 1/100

|                      |                       |
|----------------------|-----------------------|
| Profielnummer        |                       |
| Tussenafstand        |                       |
| Best. hoogte as-weg  |                       |
| Ontworpen weghoogten |                       |
| BEST                 | Putnummer             |
|                      | Ø en helling          |
|                      | Bodemhoogte           |
|                      | Tussenafstand + PutNr |
| DWA-riolering        | Ø en helling          |
|                      | Bodemhoogte           |
|                      | Max. Hydr. Peil       |
|                      | Legkarakteristieken   |
|                      | Tussenafstand + PutNr |
| RWA-riolering        | Ø en helling          |
|                      | Bodemhoogte           |
|                      | Max. Hydr. Peil       |
|                      | Legkarakteristieken   |
|                      | Tussenafstand + PutNr |

[illegible]