


Best. Hoogte	38.69	38.67	38.62	38.58	38.60	38.60	38.59	38.53	38.44	38.44	38.41	38.38	38.35	38.31	38.22	38.18	38.24	38.13	38.07	37.99	37.92	37.83	37.75	37.55	
Ontw. hoogte	38.59	38.60	38.60	38.60	38.60	38.74	38.82	38.84	38.88	38.93	38.99	39.16	39.49	39.44	39.20	39.40	38.71	38.40	38.15	38.00	38.00	38.00	37.98	37.69	37.25
Tussenafstand	0.37	0.87	0.77	0.31	2.30	1.01	0.85	3.41	3.88	2.97	2.97	3.02	3.90	1.31	1.71	1.78	3.49	3.79	1.59	0.35	2.68	0.86	3.53	5.60	

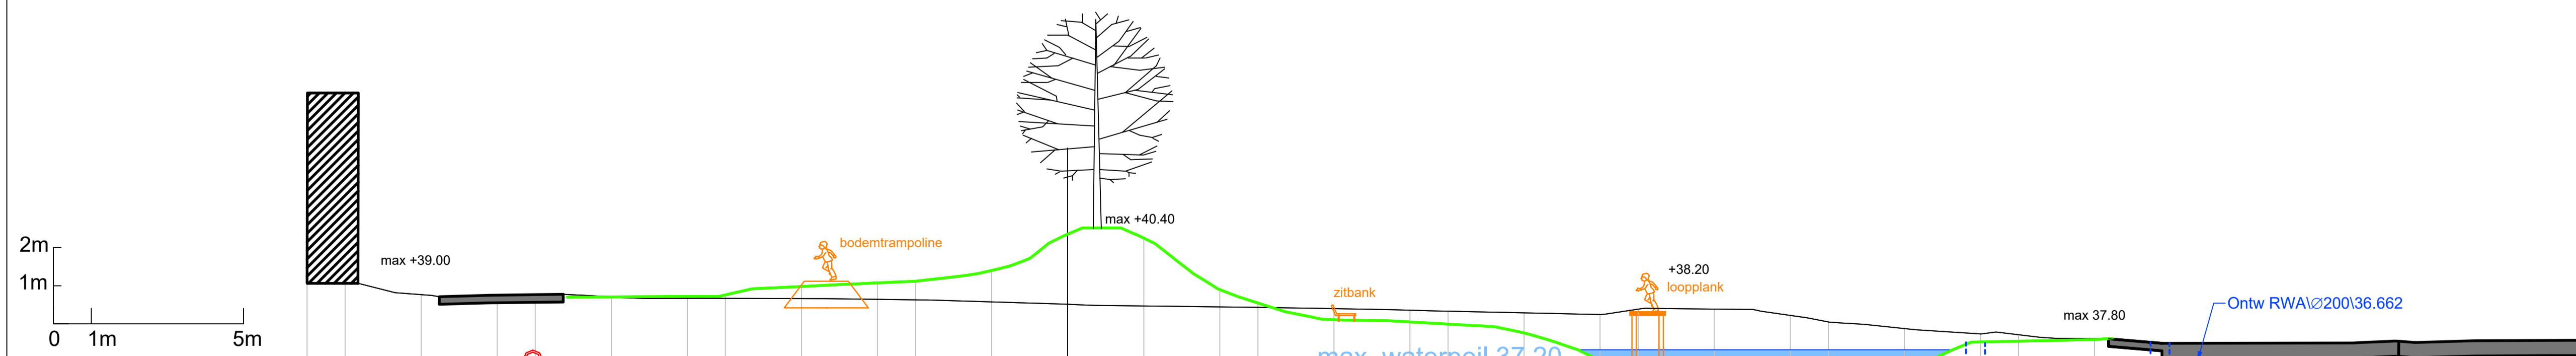

Best. Hoogte	38.65	38.62	38.57	38.55	38.55	38.54	38.51	38.49	38.37	38.35	38.31	38.28	38.25	38.22	38.16	38.12	38.08	38.04	38.02	38.01	37.97	38.25	38.22	37.84	37.72	37.45	38.16	38.12	38.06	38.06	38.04	38.04	37.93	37.90	37.87	37.87	37.73	37.61	37.61	37.67	37.53	37.50	37.46	37.48



Aquafin NV
Dijkstraat 8
2630 Aartselaar
Tel.: 03 450 45 11
www.aquafin.be

Provincie: VLAAMS-BRABANT
Stad/Gemeente: Kortenberg

Projectnaam: Speeltuिन Weesbeekdal
Projectnummer: KTB3032
Titel: Dwarsprofielen

Bouwheer: Aquafin
Plannummer: KTB3032/1-2-9.1/4
Volgnummer: 13/18

Nr.	Datum.	Historiek
1	X	Opmetting
2	18/06/2021	Opmaak basisplannen
3	18/06/2021	Opmaak OF2
4	22/06/2021	Opmaak omgevingsvergunning
5	-	-
6	-	-
7	-	-
8	-	-
9	-	-
10	-	-
11	-	-

Aannemer: Aquafin
Schaal: 1/100
Plan oppervlakte: 0.62 m²
Plan formaat: 1050x594
Dossiernummer STB: ...
Dossiernummer Aannemer: ...
Bestandsinfo: KTB3032_1.dwg
Kortenberg (0129)
KTB3032.dwg
LH Dtd: 12/07/2021